Схема водоснабжения д. Барановщина

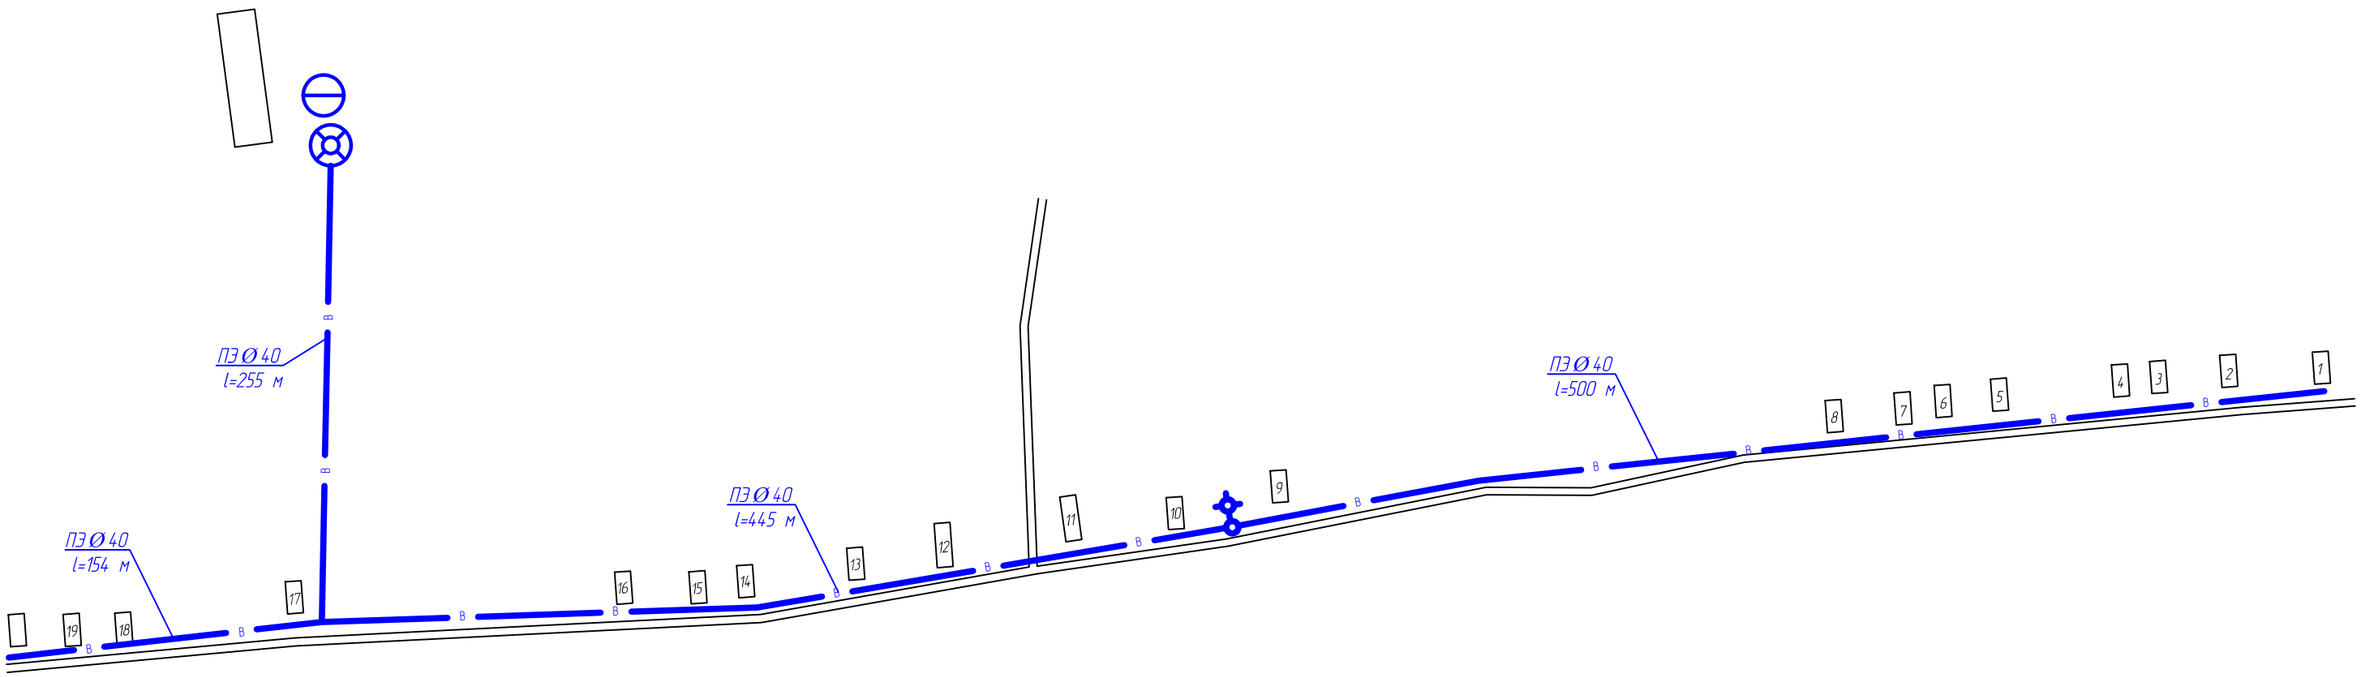

				Схема водоснабжения д. Барановщина Немского муниципального округа		Масштаб
Разраб.	Ширяев В.Р.				Администрация Немского муниципального округа Кировской области	1:1000
Пров.	Злобин А.Е.				Лист 9	Листов 10

Формат А3