


Схема водоснабжения д. Барановщина

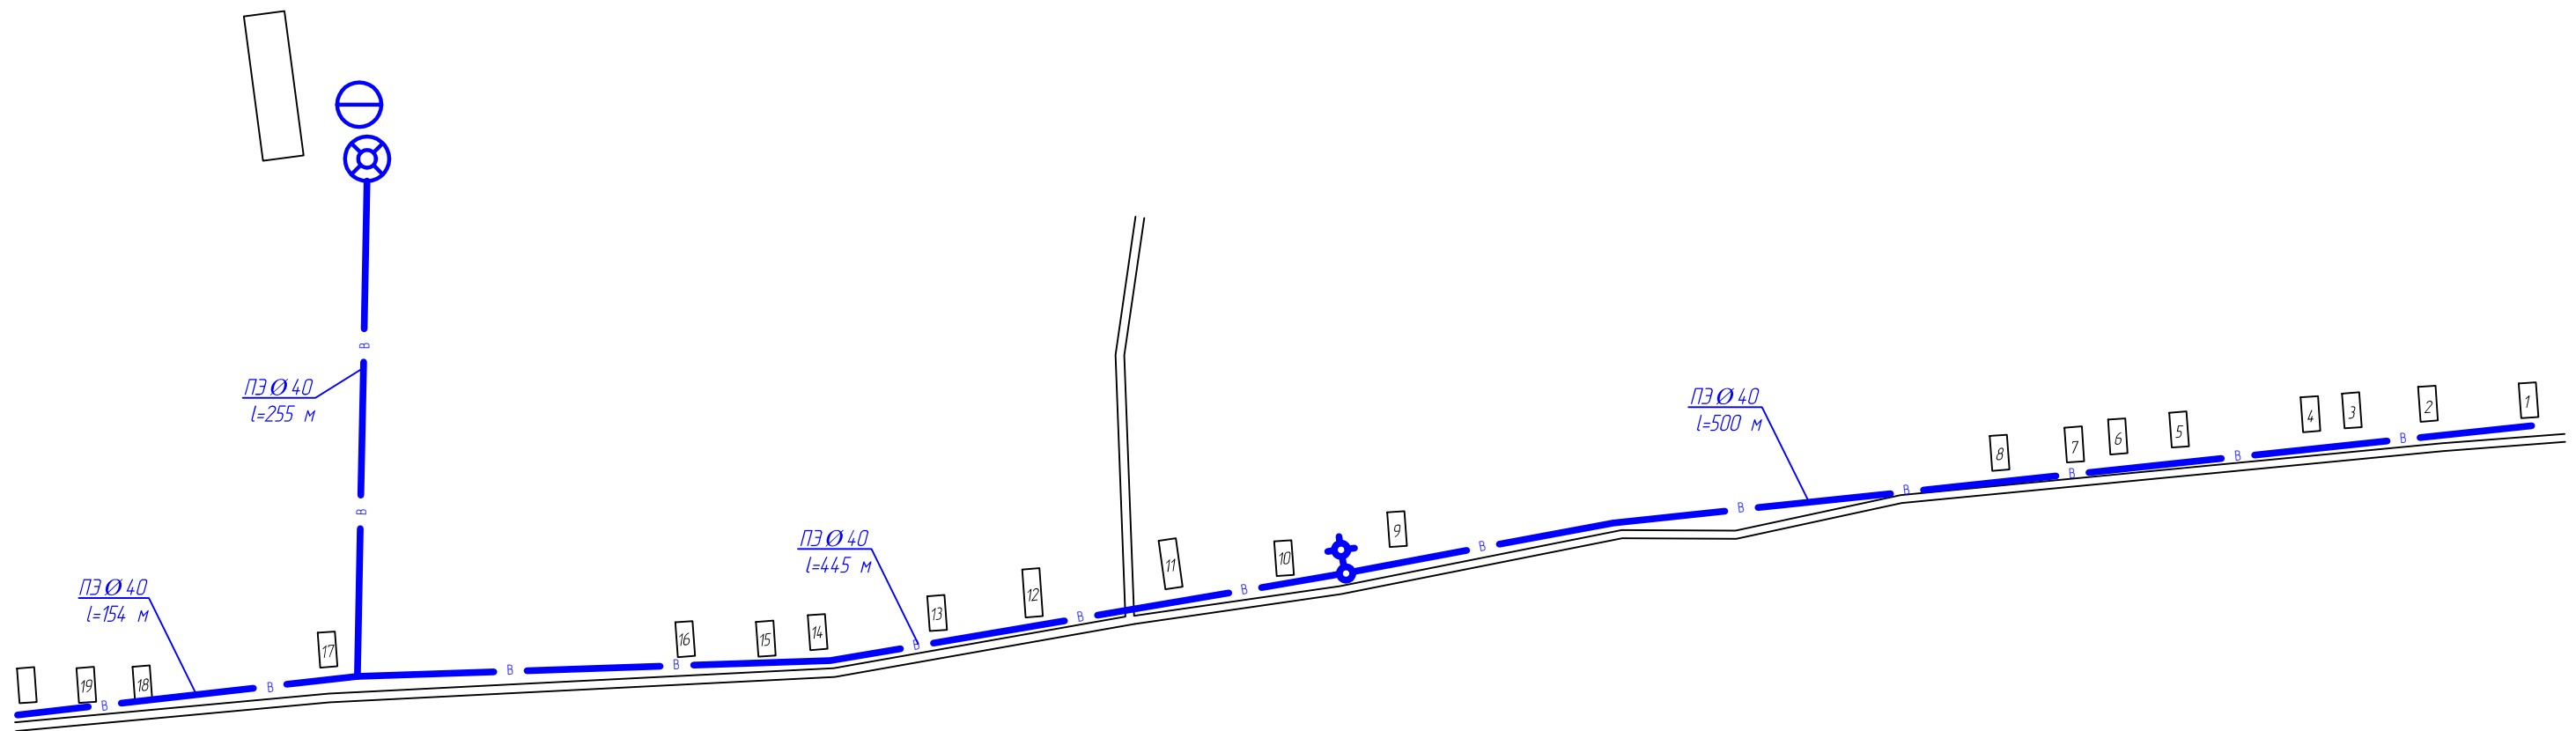

Разраб.	Ширяев В.Р.	Схема водоснабжения д. Барановщина Немского муниципального округа	Администрация Немского муниципального округа Кировской области	Масштаб
Пров.	Злобин А.Е.			1:1000
				Лист 9