





Схема водоснабжения д. Письман

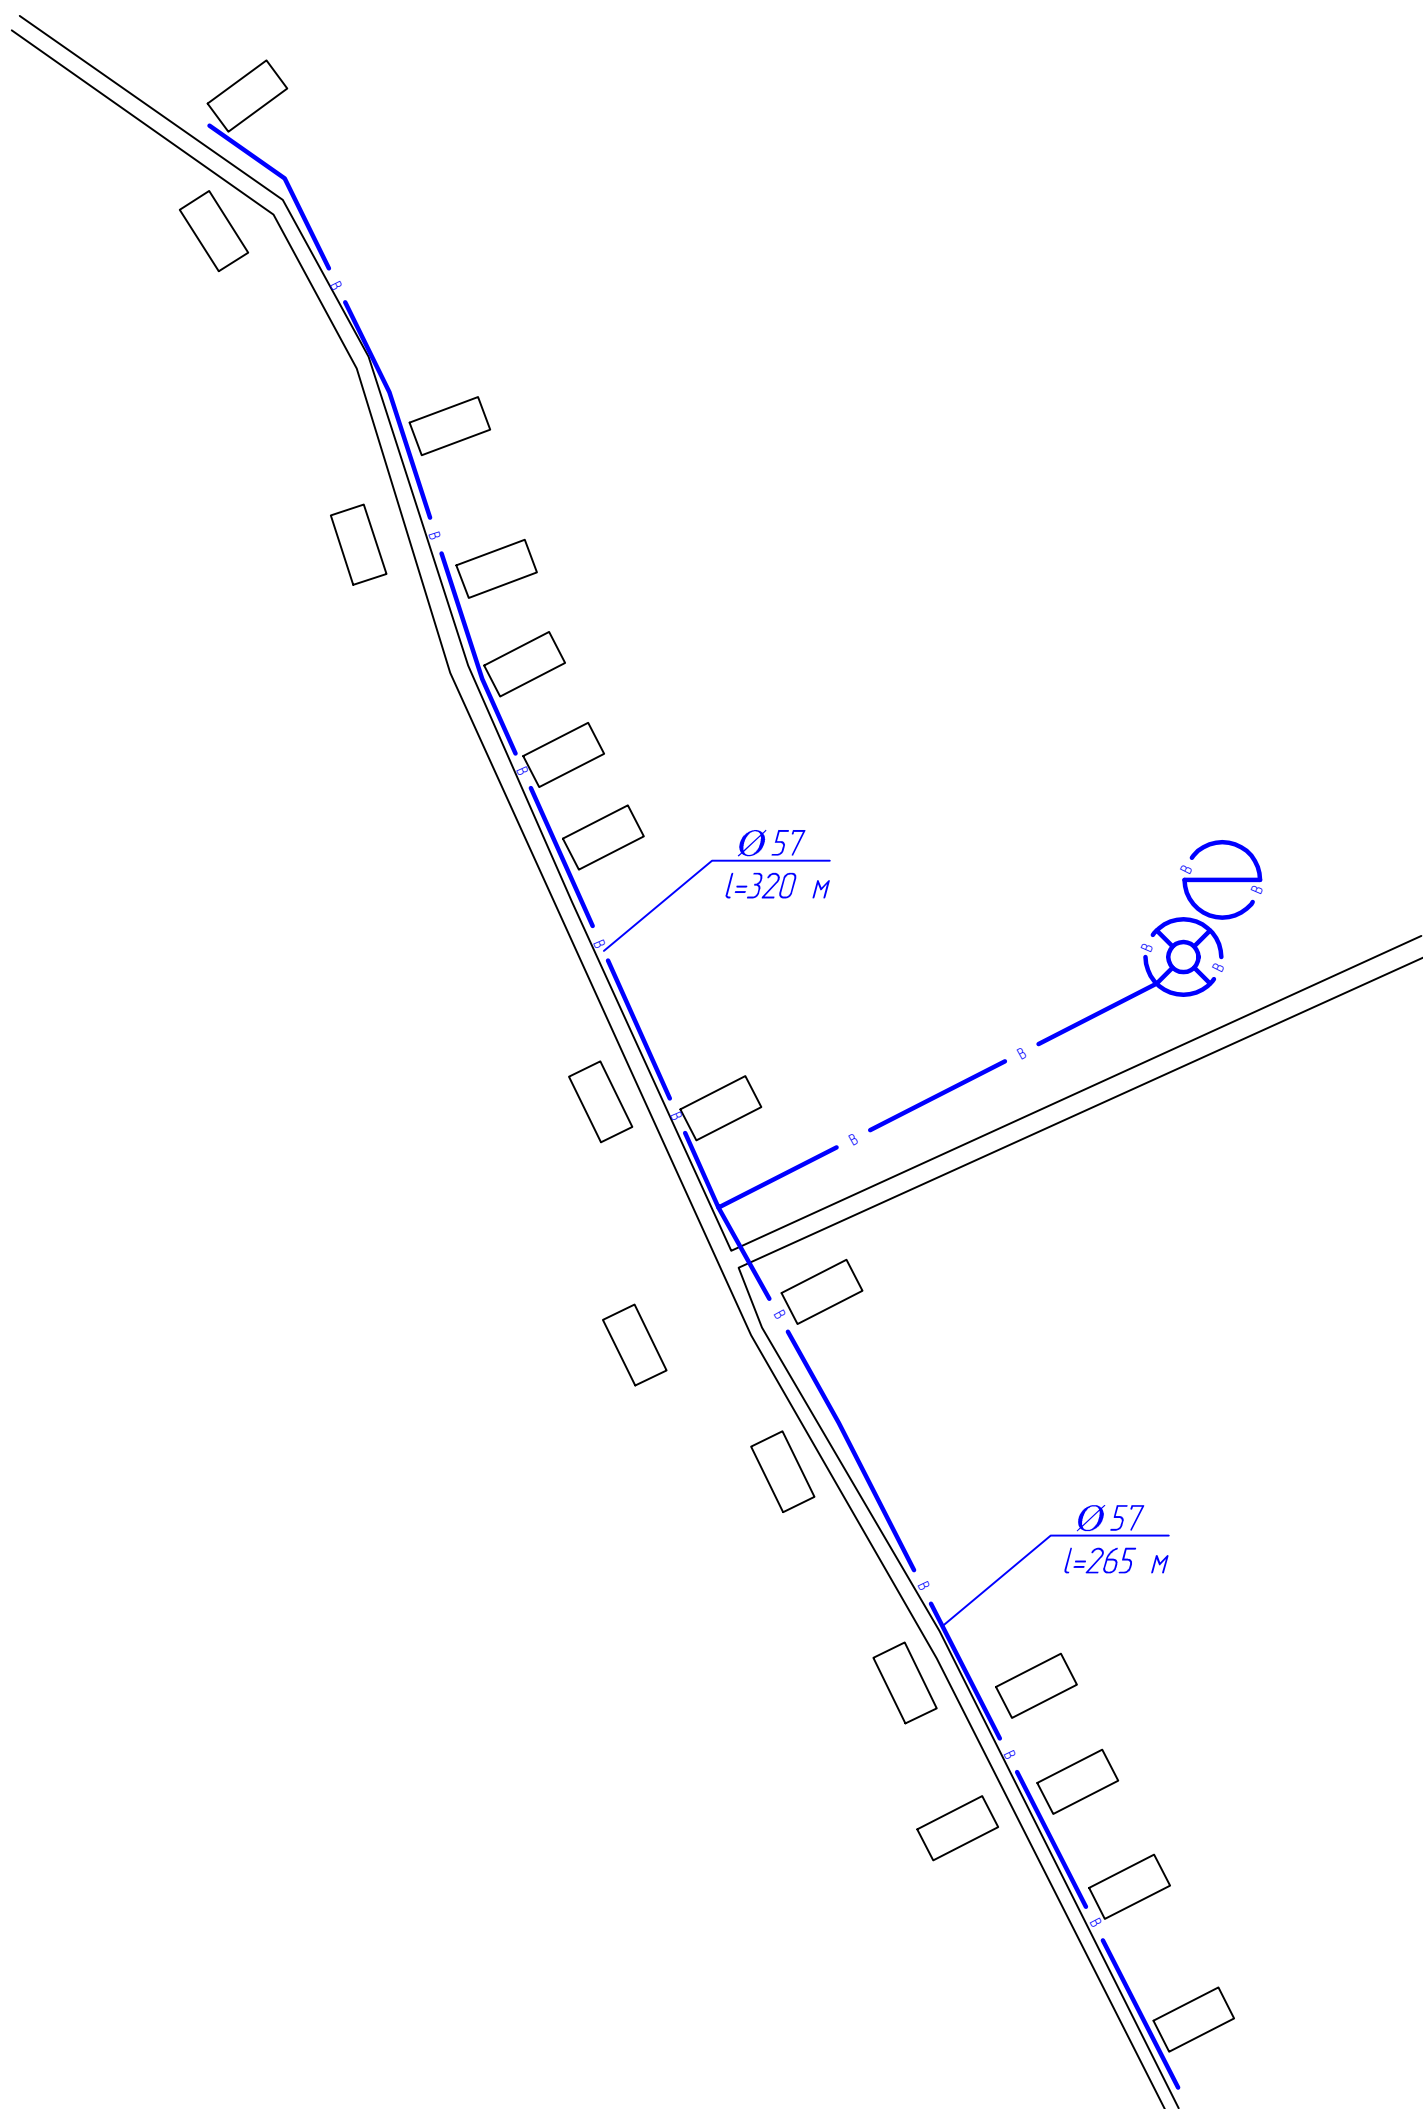

Условные обозначения

-  скважина
-  башня водонапорная
-  водопровод

Разраб.	Ширяев В.Р.		
Пров.	Злобин А.Е.		

Схема водоснабжения
д. Письман Немского
муниципального округа

Администрация
Немского
муниципального округа
Кировской области

Масштаб

1:2000

Лист 6

Листов 7

Формат А3