


Схема водоснабжения д. Слудка

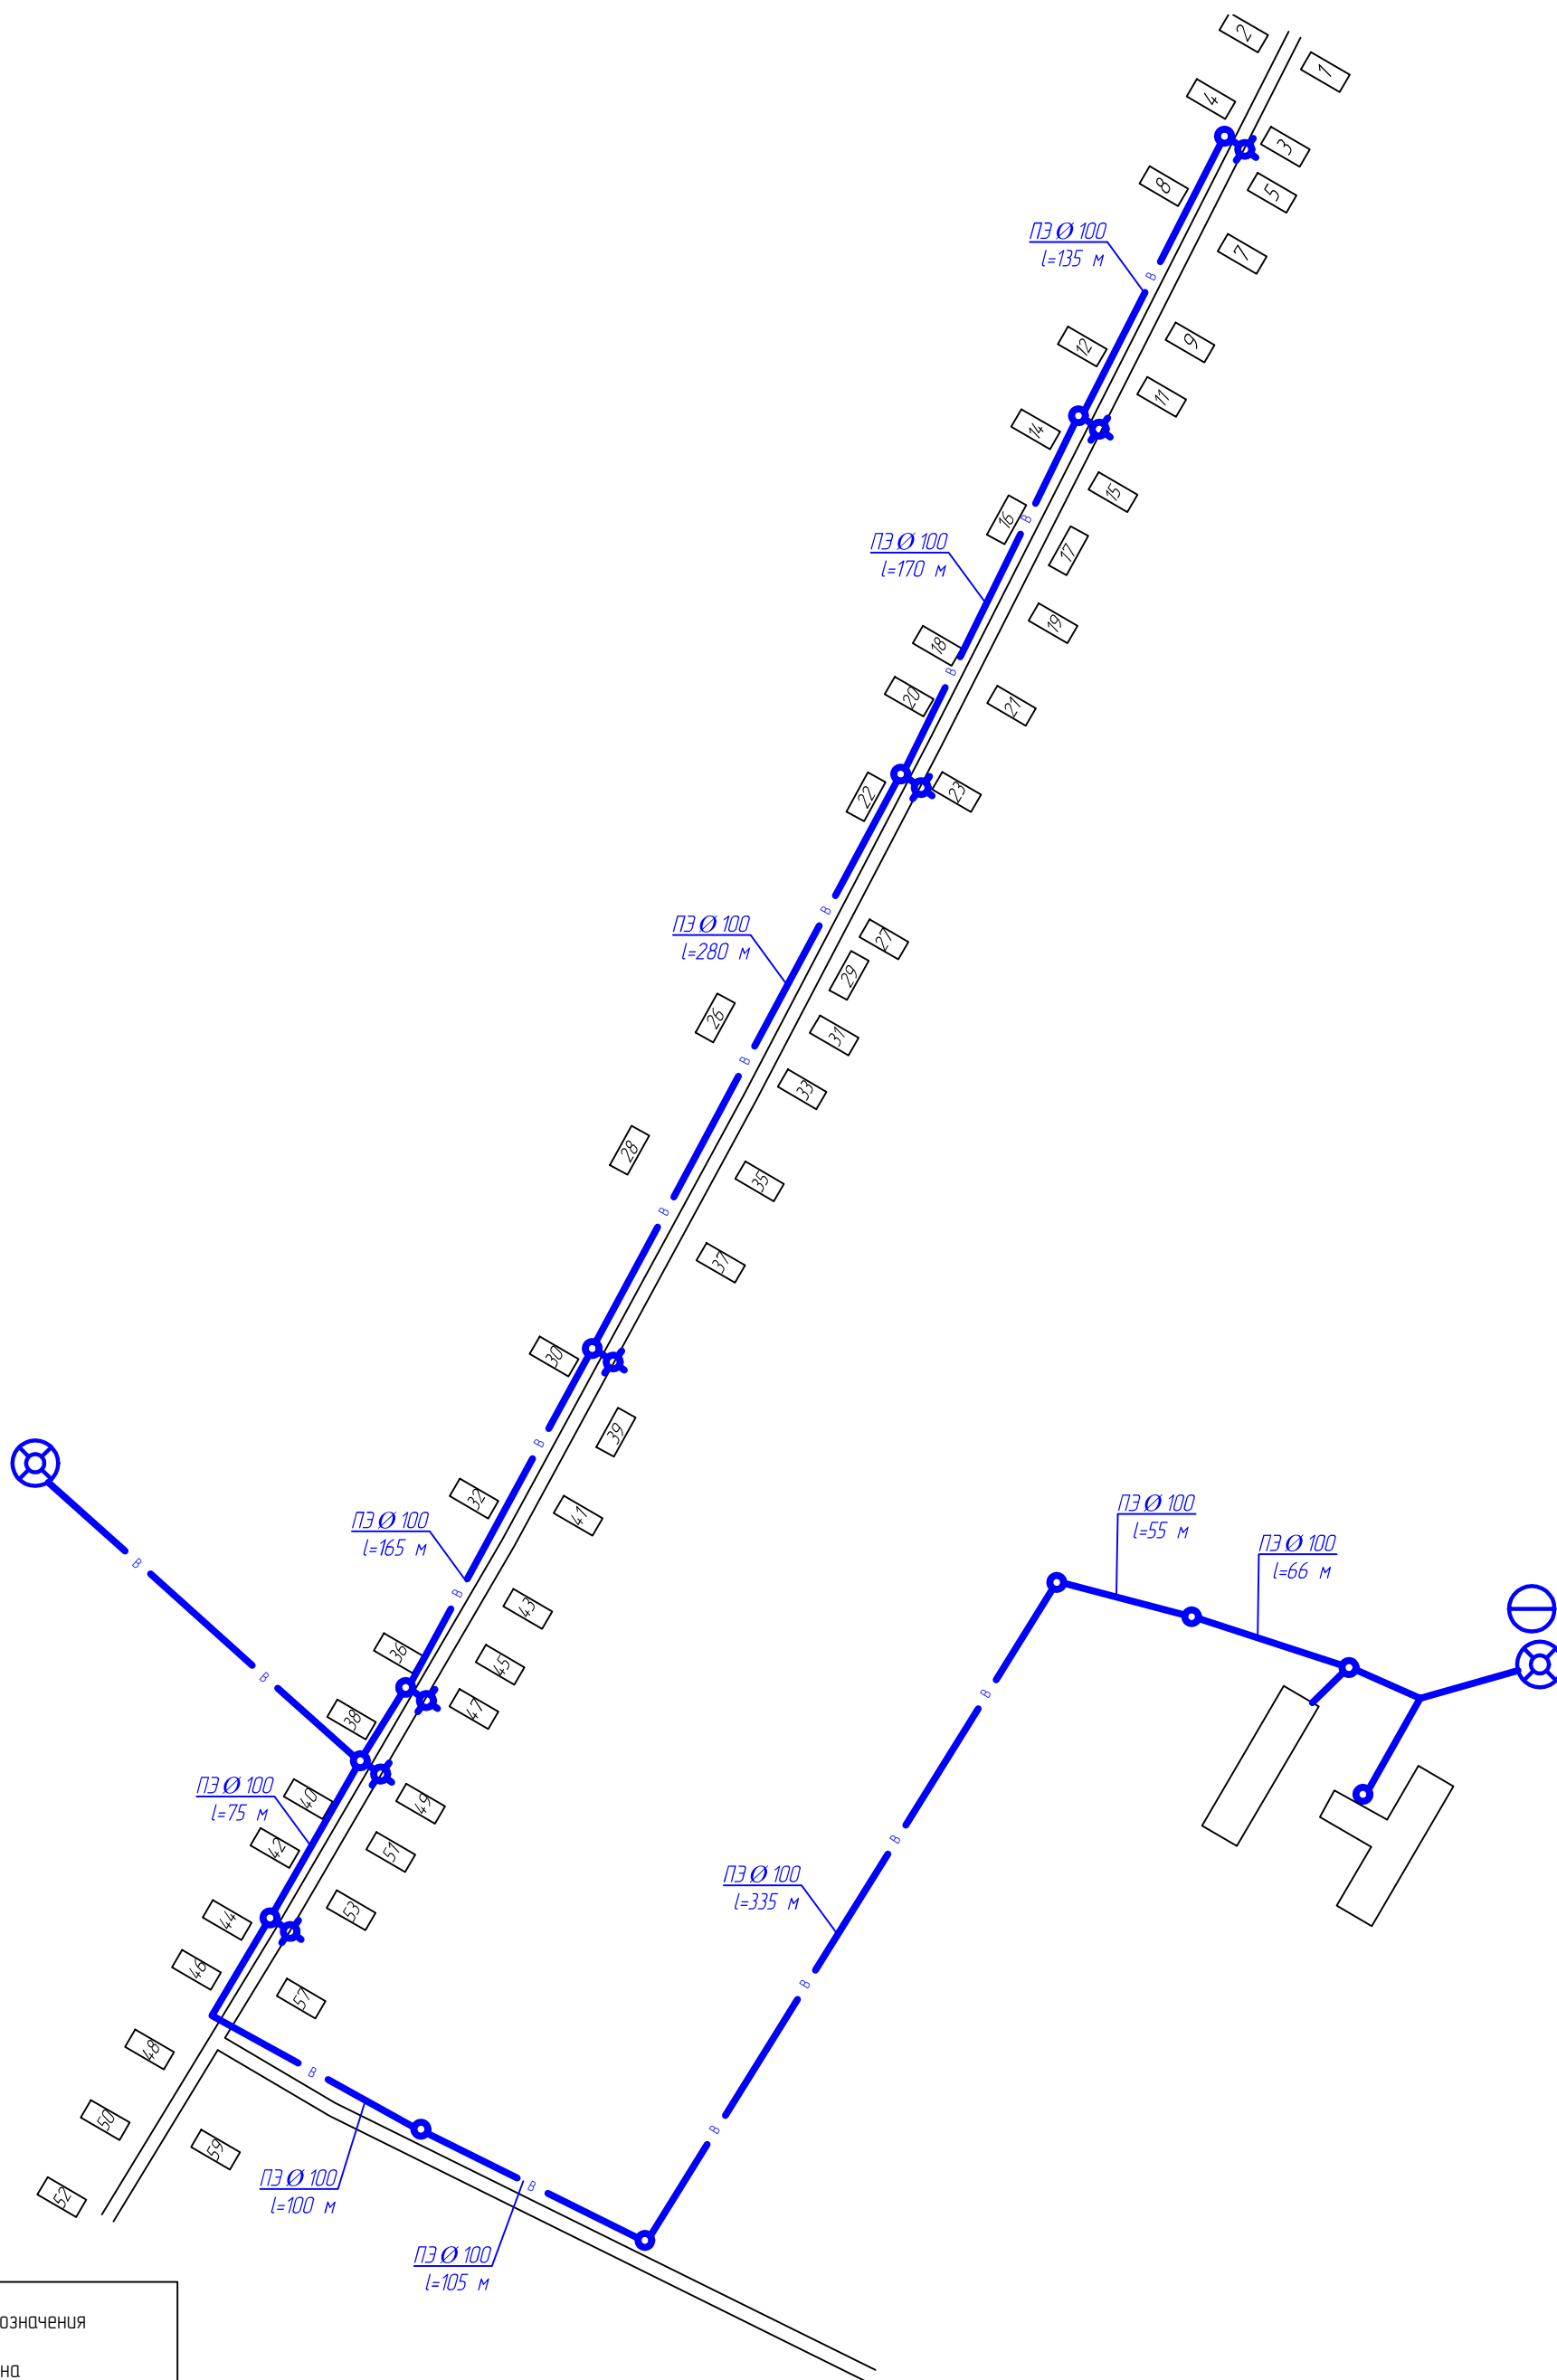

Условные обозначения

-  скважина
-  башня водонапорная
-  колонка водоразборная
-  колодец водопроводный
-  водопровод

Разраб.	Ширяев В.Р.		
Пров.	Злобин А.Е.		

Схема водоснабжения д. Слудка
Немского муниципального округа

Администрация
Немского
муниципального округа
Кировской области

Масштаб

1:3000

Лист 6

Листов 10

Формат А3