


Схема водоснабжения д. Верхорубы

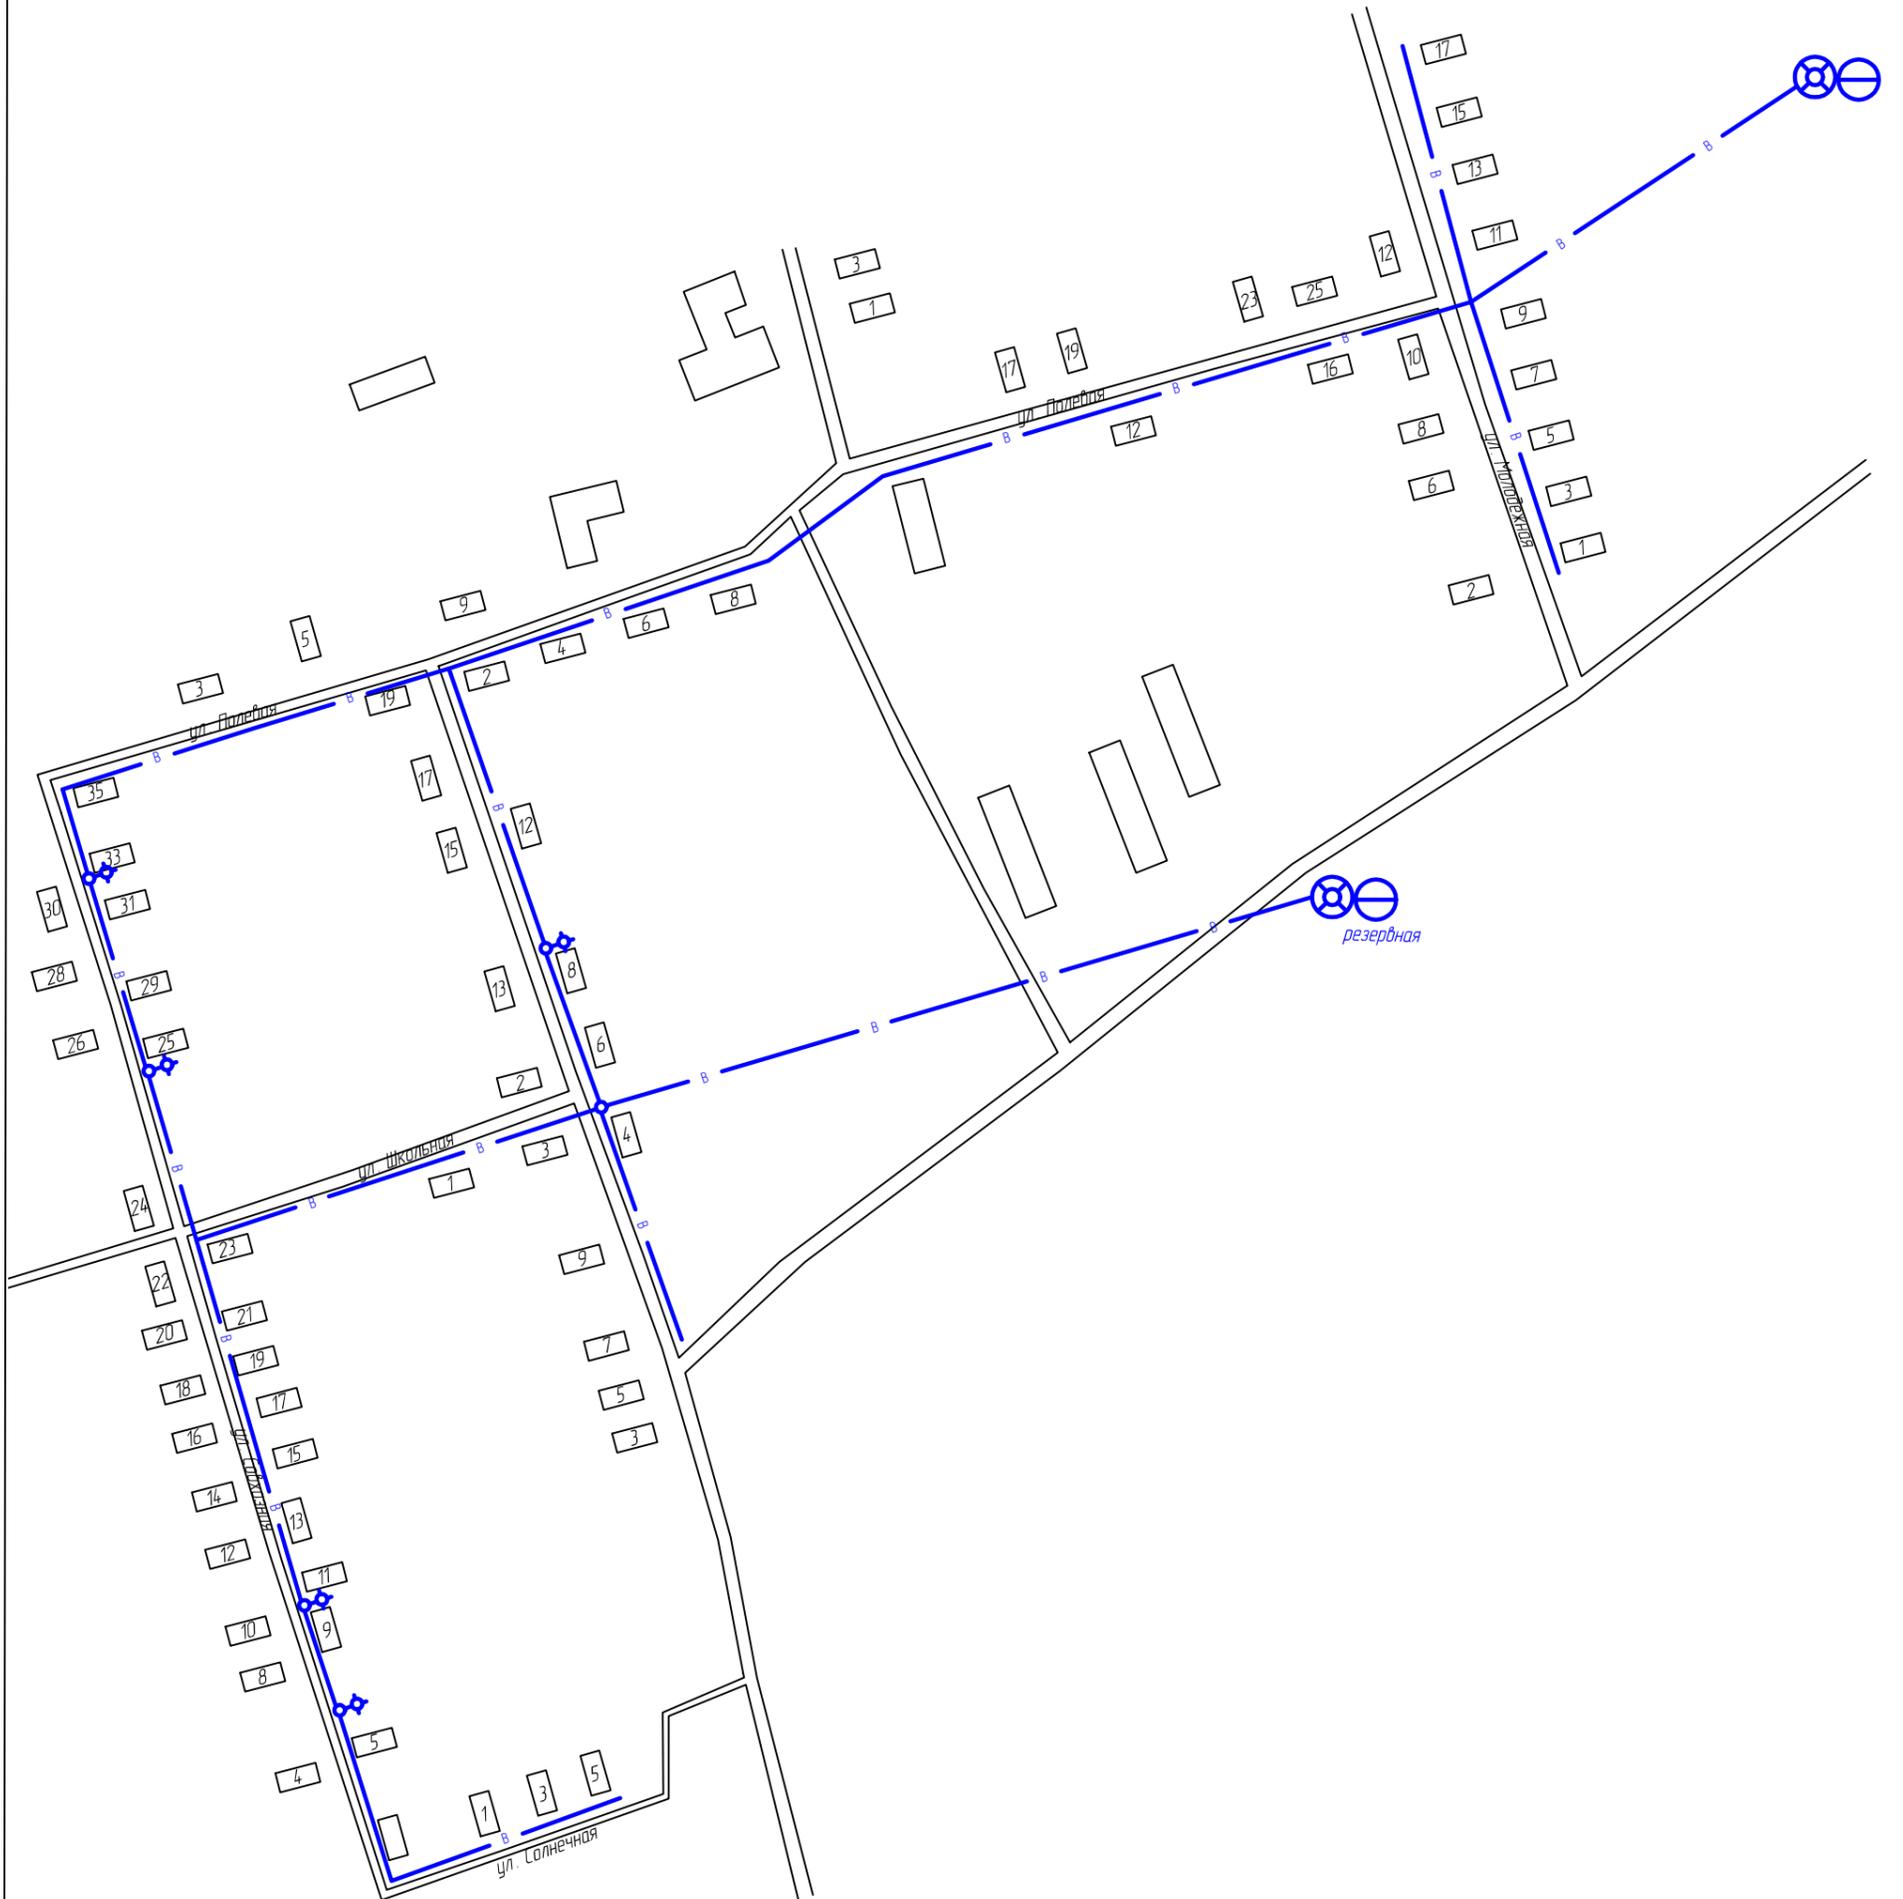

Условные обозначения

- скважина
- башня водонапорная
- водопровод
- колонка водоразборная
- колодец водопроводный

Разраб.	Ширяев В.Р.		
Пров.	Злобин А.Е.		

Схема водоснабжения
д. Верхорубы Немского
муниципального округа

Администрация Немского муниципального округа Кировской области		Масштаб 1:3500
Лист 3	Листов 7	