


Схема водоснабжения с. Марково

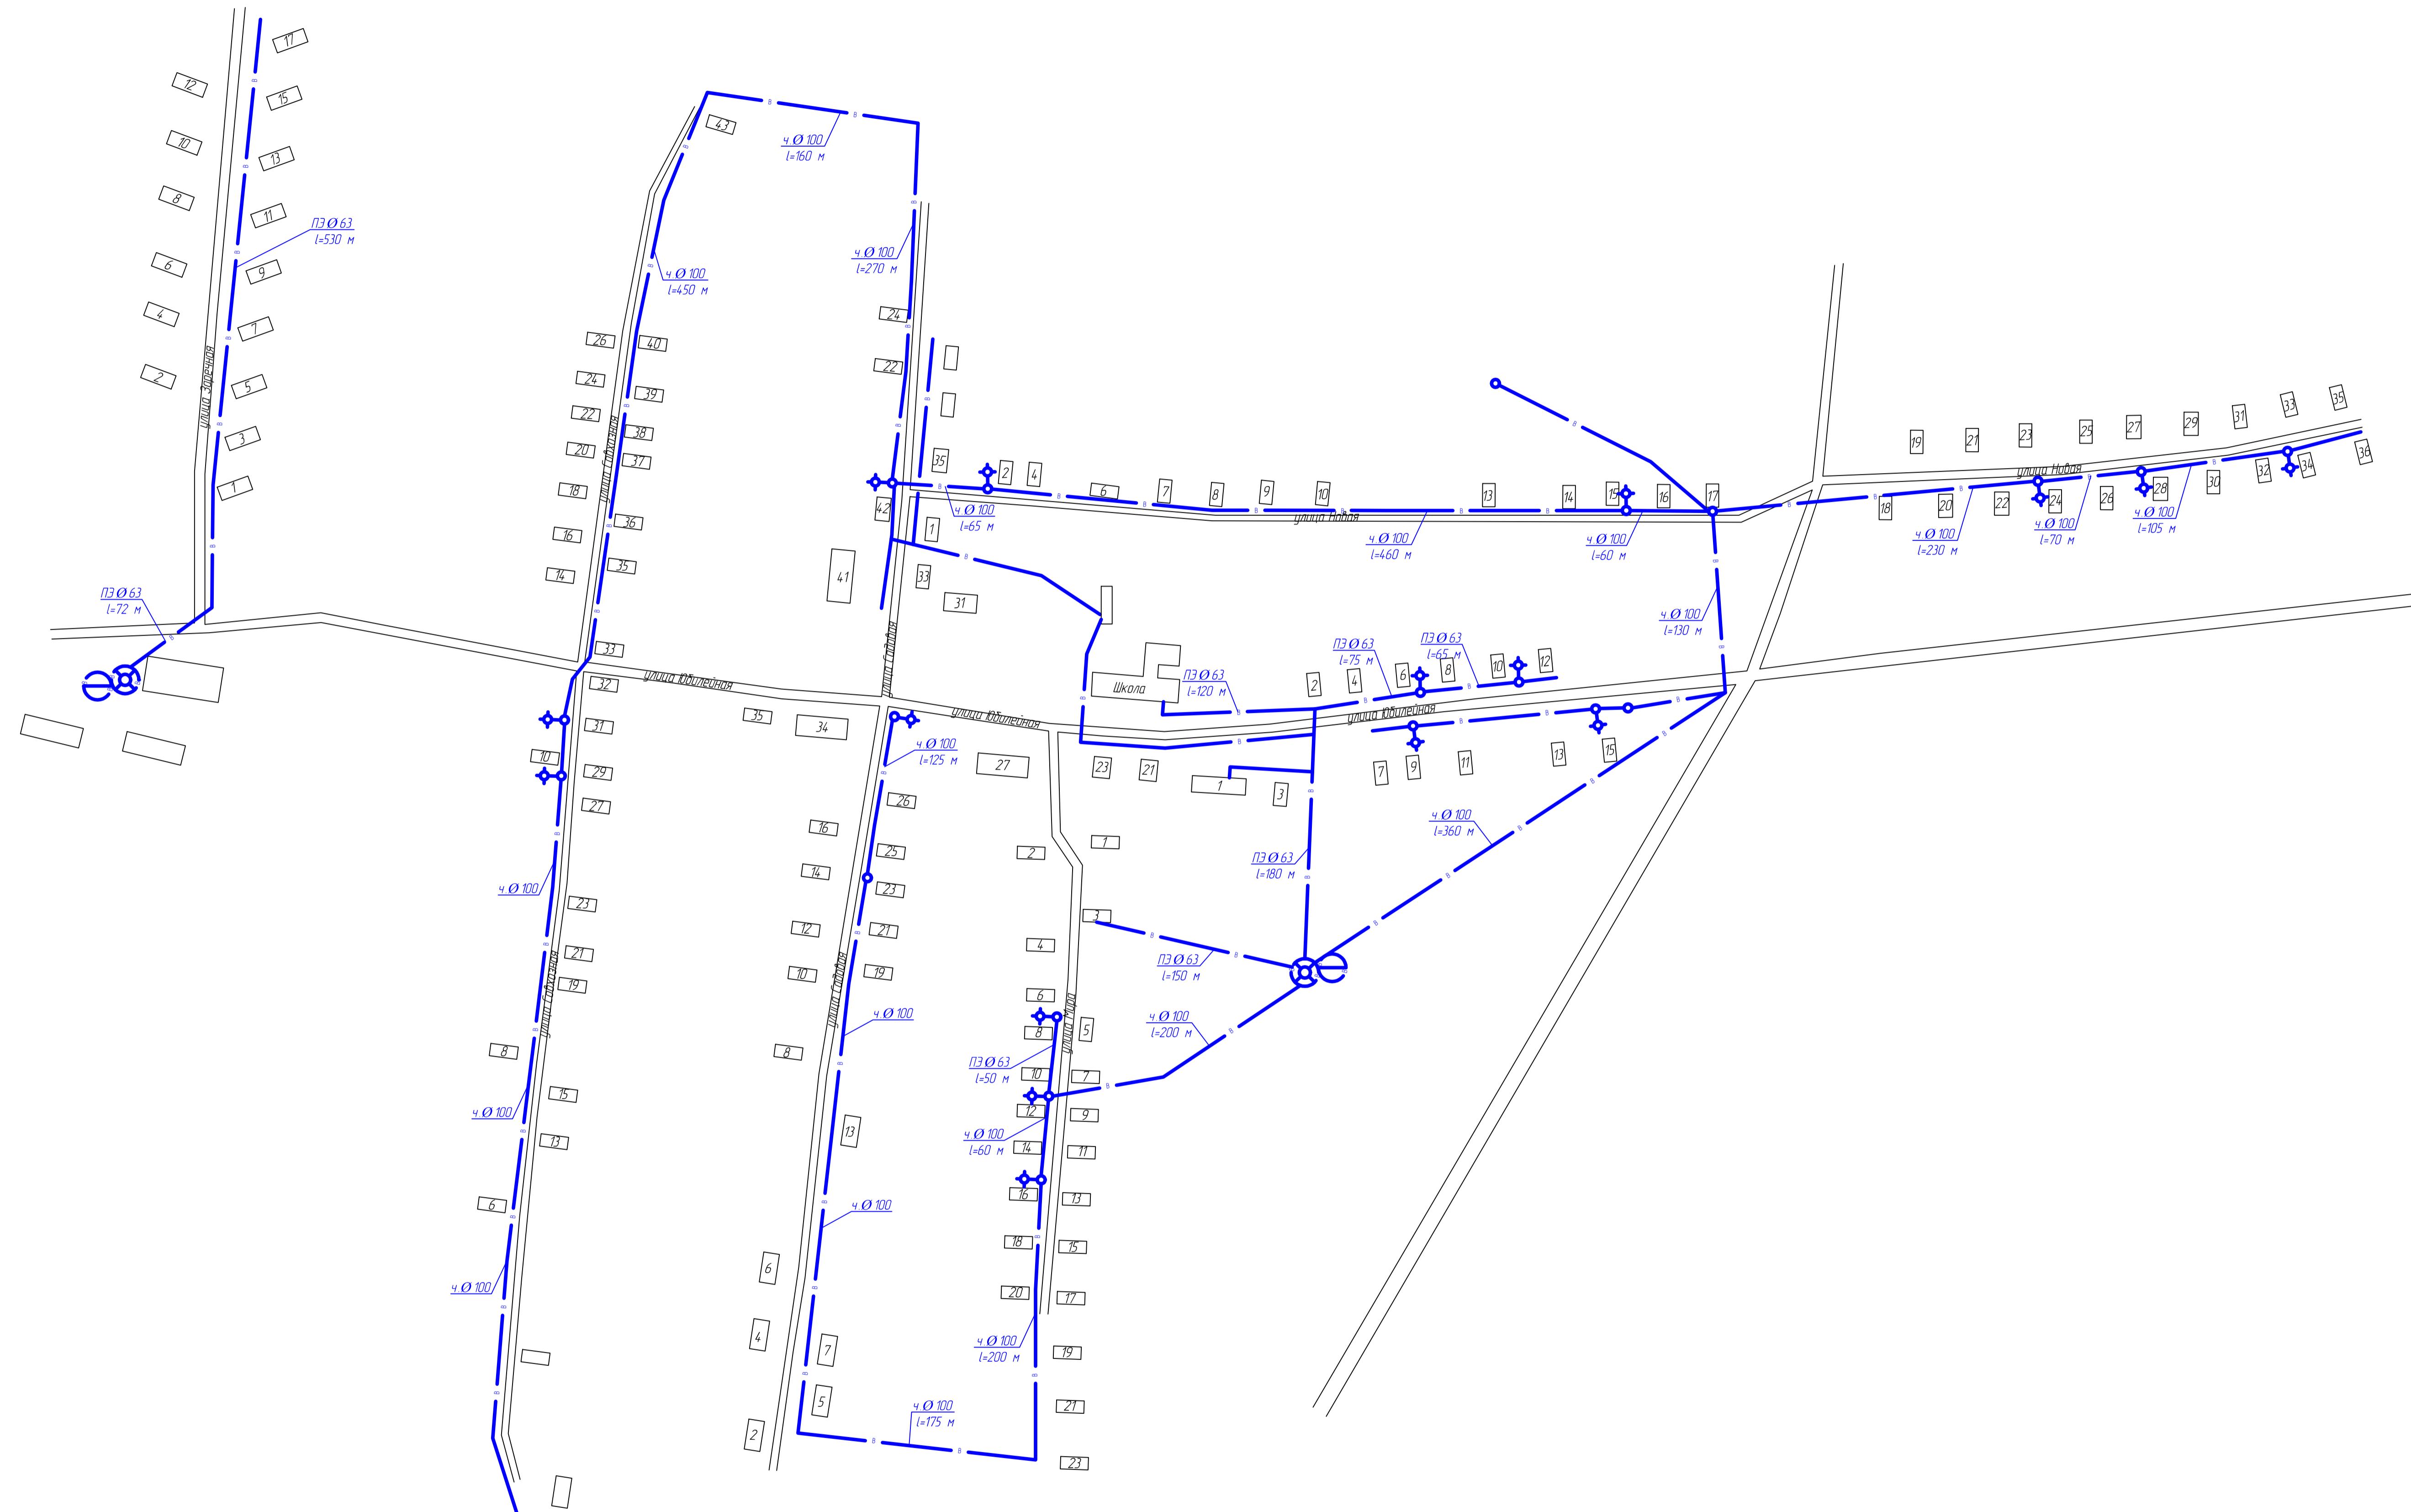

Условные обозначения	
●	скважина
●	башня водонапорная
◆	колонка водоразборная
○	колодец водопропускной
—	водопровод

Разраб.	Ширяев В.Р.	Пров.	Злобин А.Е.	Схема водоснабжения с. Марково Немского муниципального округа Кировской области	Масштаб 1:2500