Схема теплоснабжения пгт. Нема

Схема котельной ООО "Кировавтогаз"

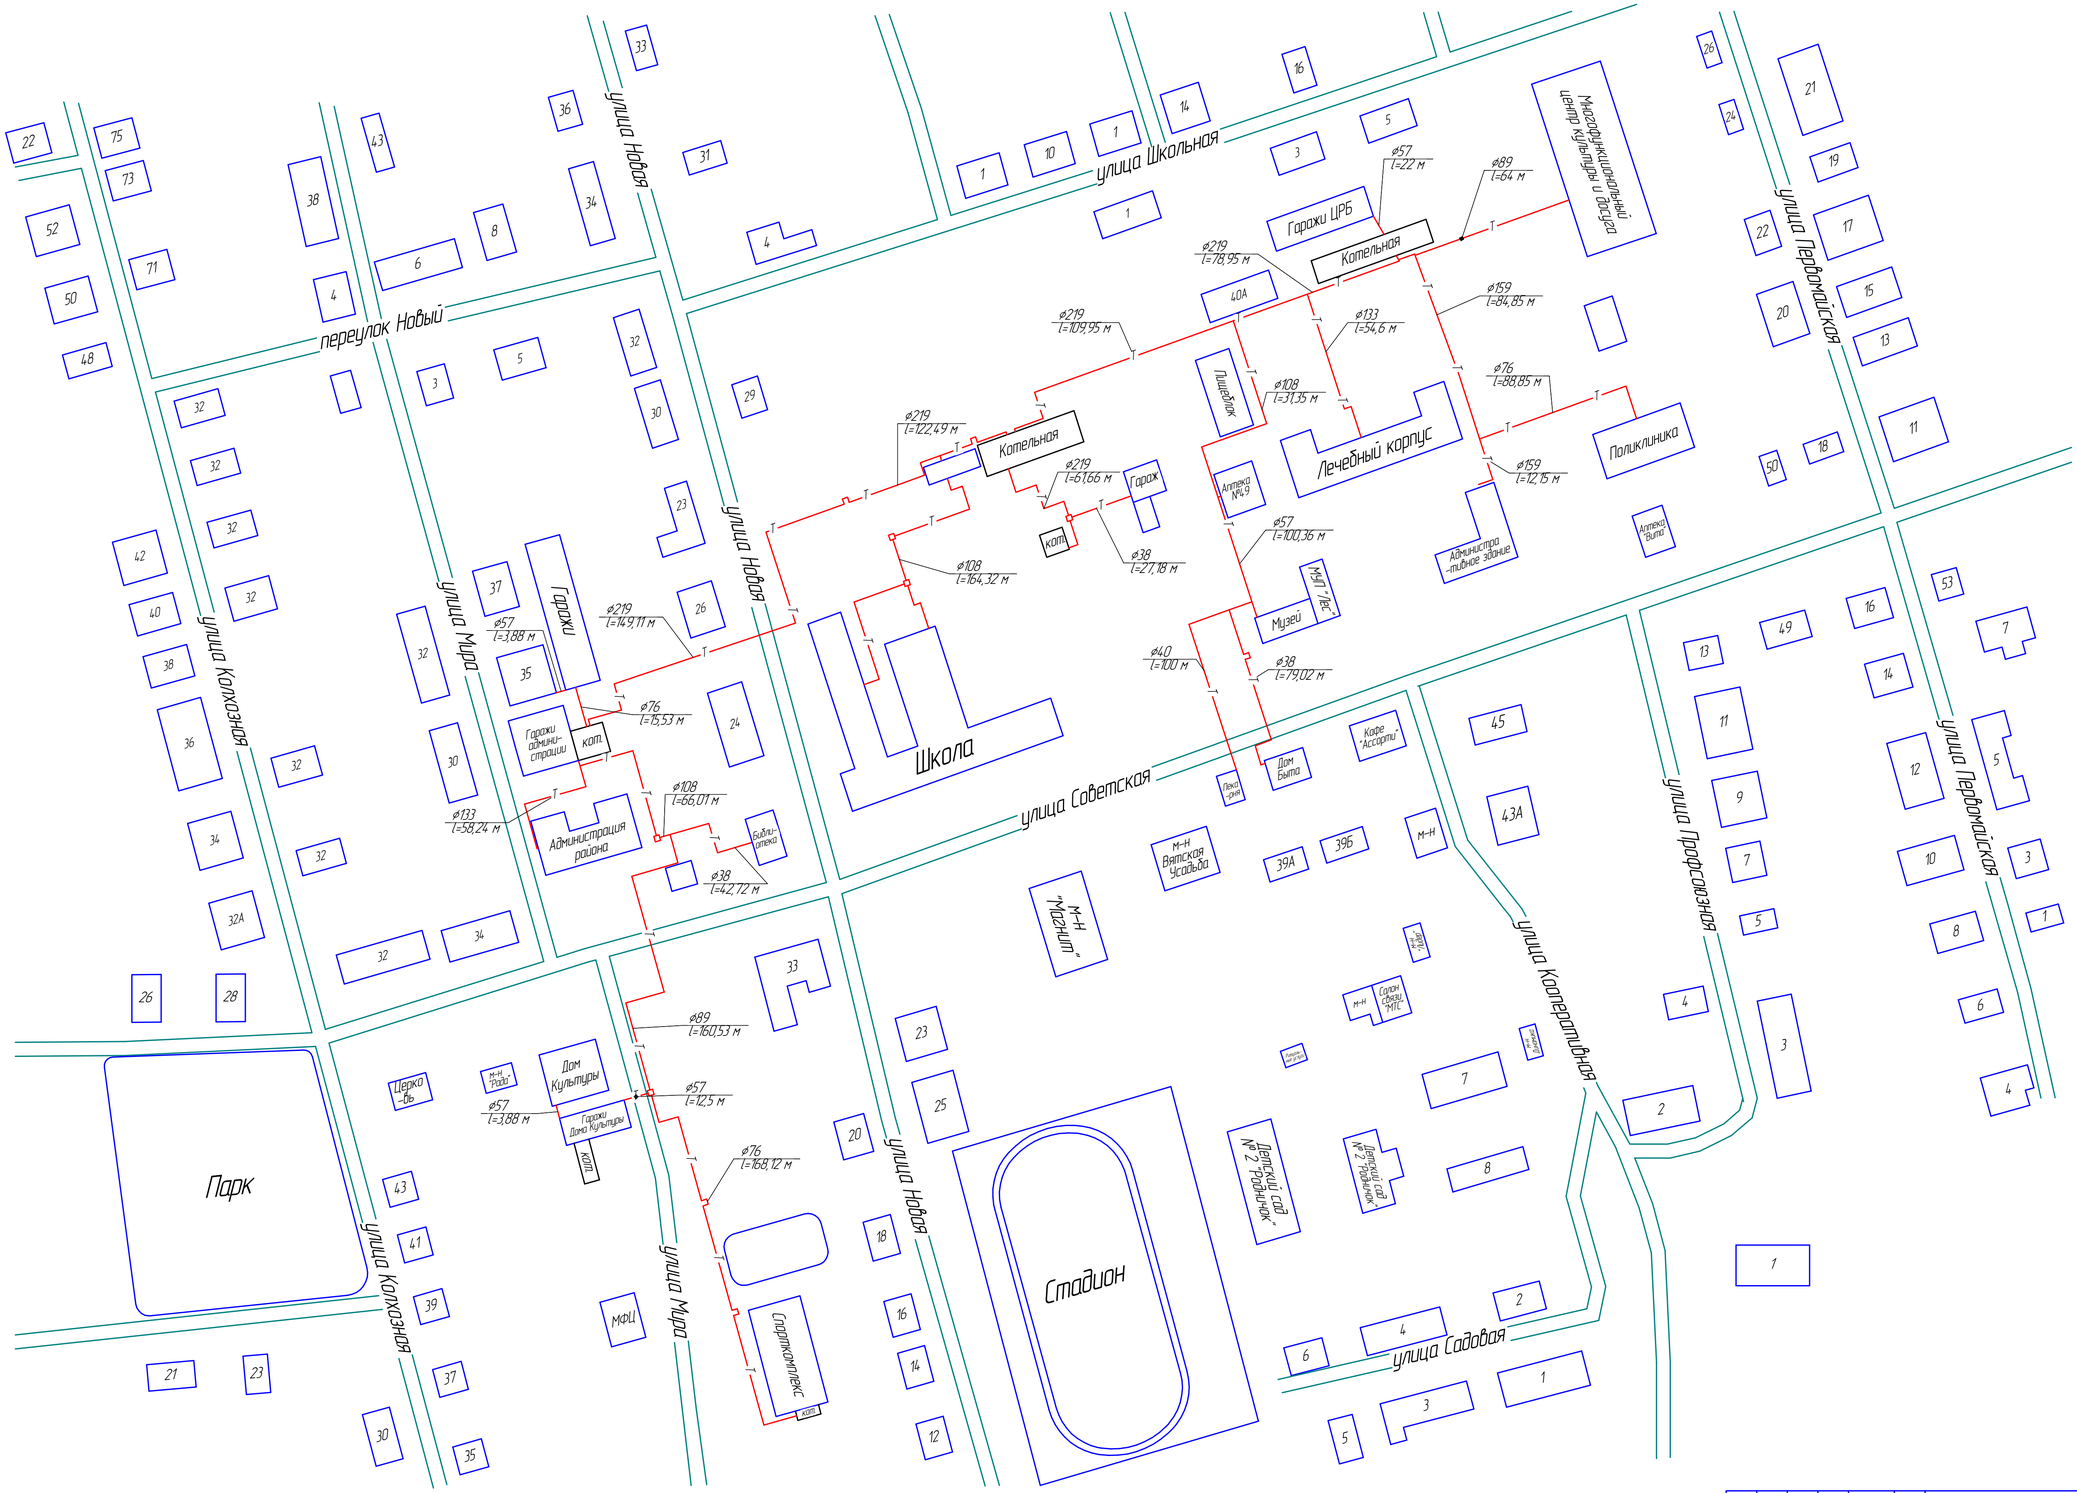

Условные обозначения

- тепловые сети
- компенсатор
- тепловая камера

Изм.	Колич.	Лист	№док.	Подп.	Дата
Провер.		Злобин А.Е.			
Разраб.		Ширяев В.Р.			

Схема теплоснабжения Немского муниципального округа

Схема теплоснабжения пгт. Нема

Схема котельной ООО "Кировавтогаз"

Стадия	Масса	Масштаб
		1:500
Лист	Листов	

Администрация Немского муниципального округа

Формат А1

Инв. № подл. | Подп. и дата | Взам. инв. №