


Схема теплоснабжения с. Архангельское

Схема котельной ООО "Кировавтогаз"

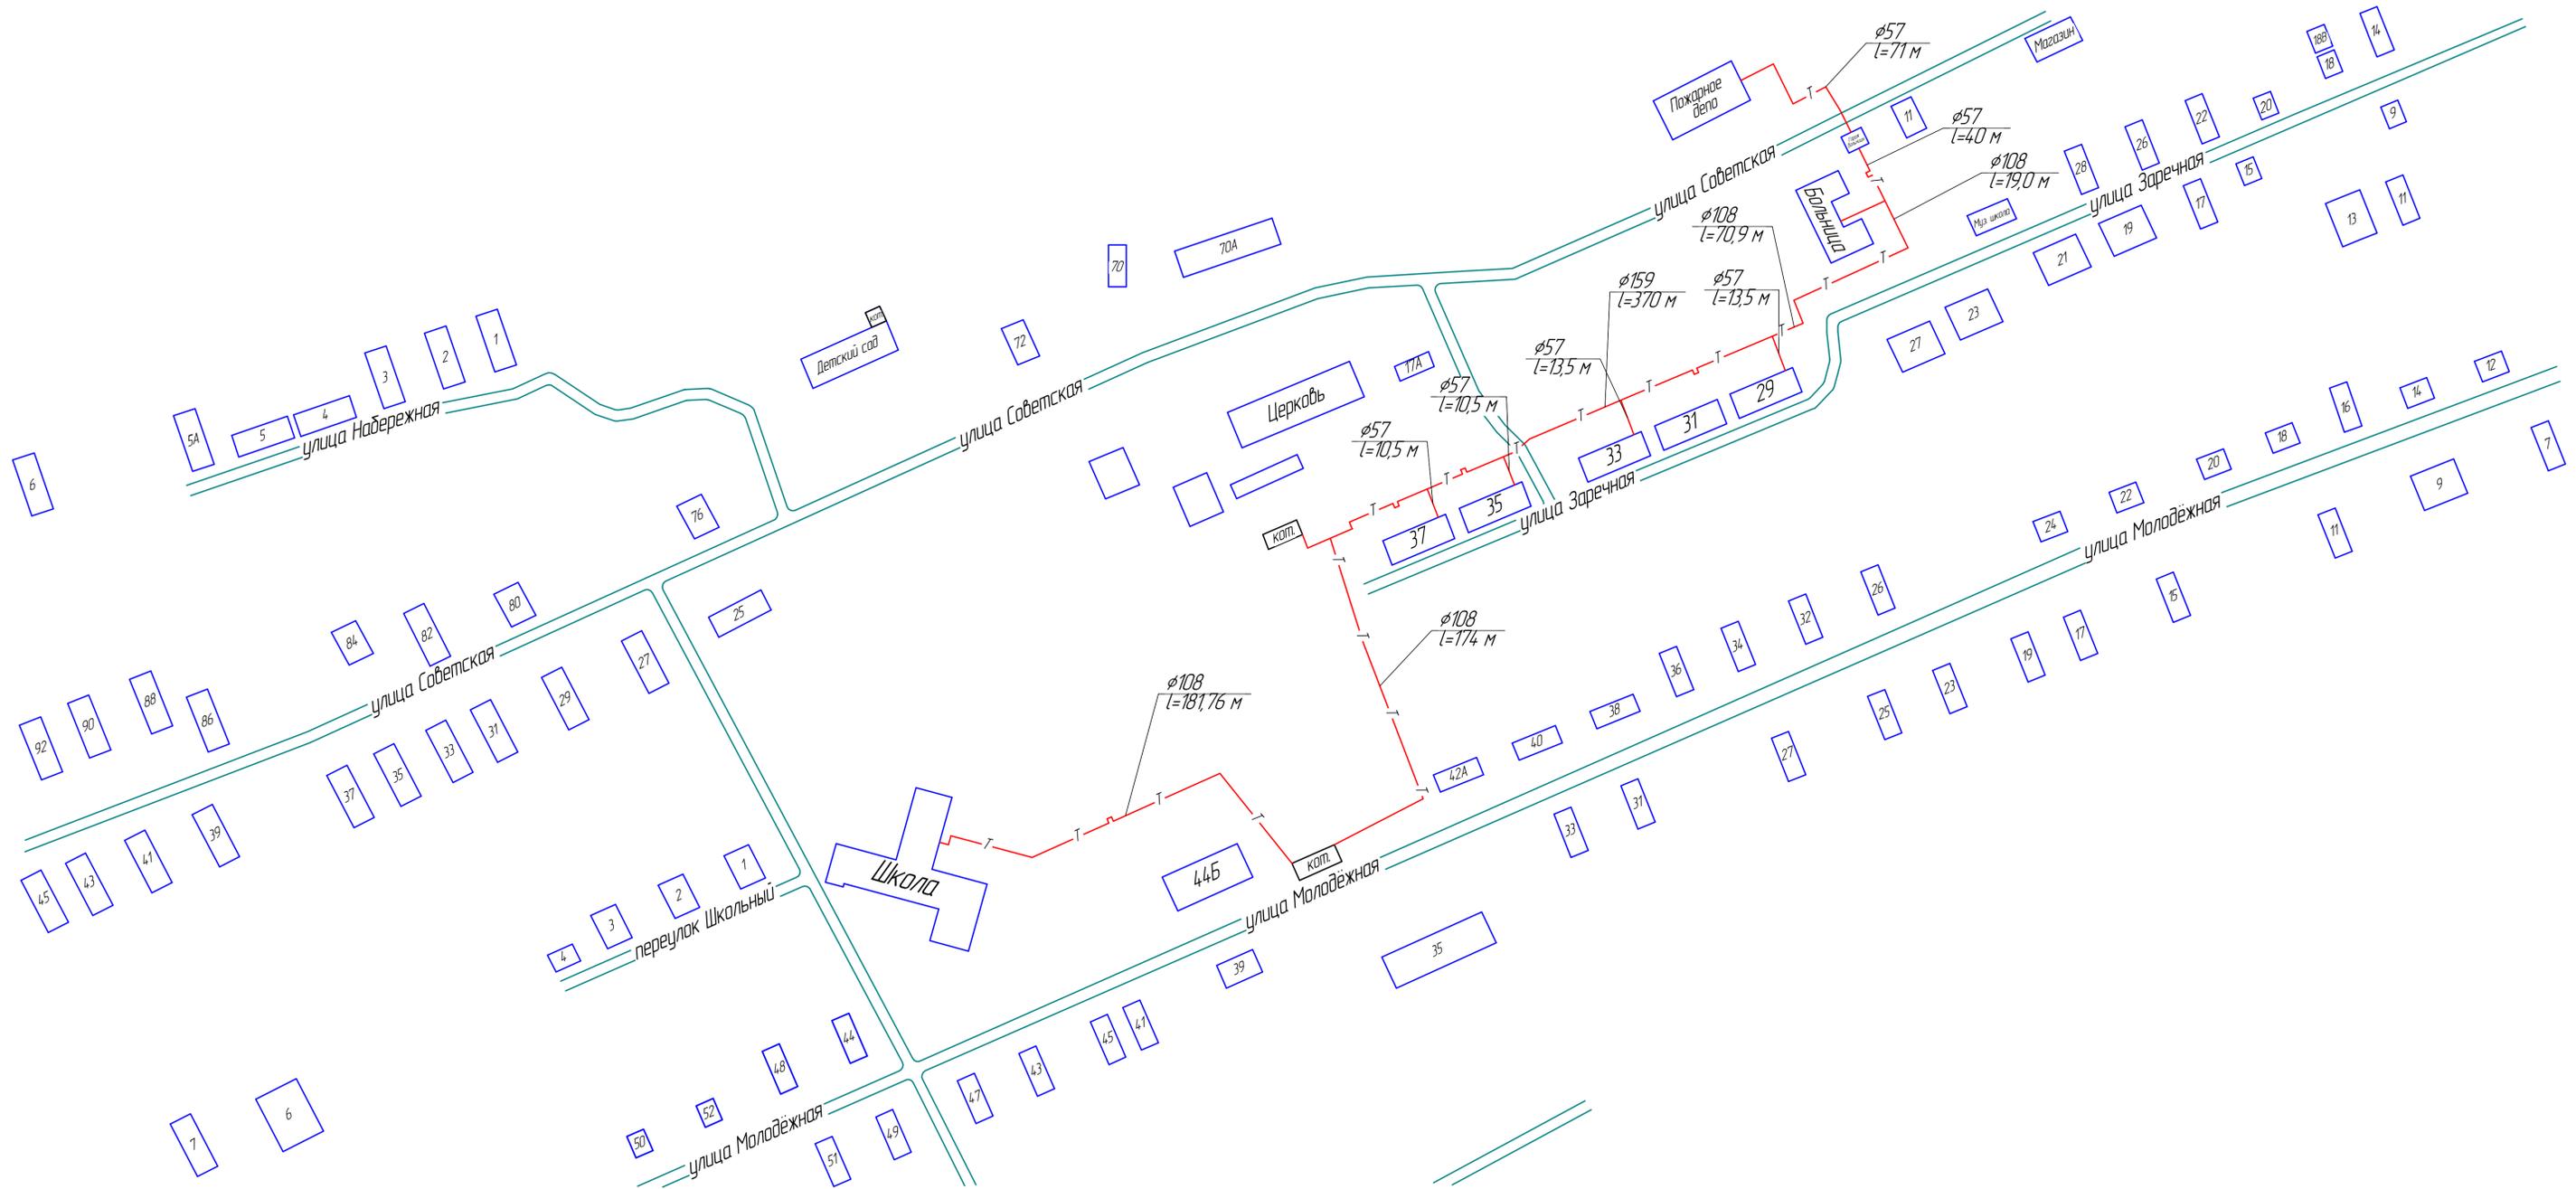

Условные обозначения

-  - тепловые сети
-  - компенсатор

Схема теплоснабжения Немского муниципального округа						Страница	Масштаб
Изм.	Кол.	Лист	№рек.	Подп.	Дата	1500	
Провер.			Элодин А.Е.				
Разраб.			Ширяев В.Р.			Лист	Листов
Схема котельной ООО "Кировавтогаз"						Администрация Немского муниципального округа	
						Формат А1	