


# Схема теплоснабжения д. Соколово

## Схема котельной ООО "Фламинго"

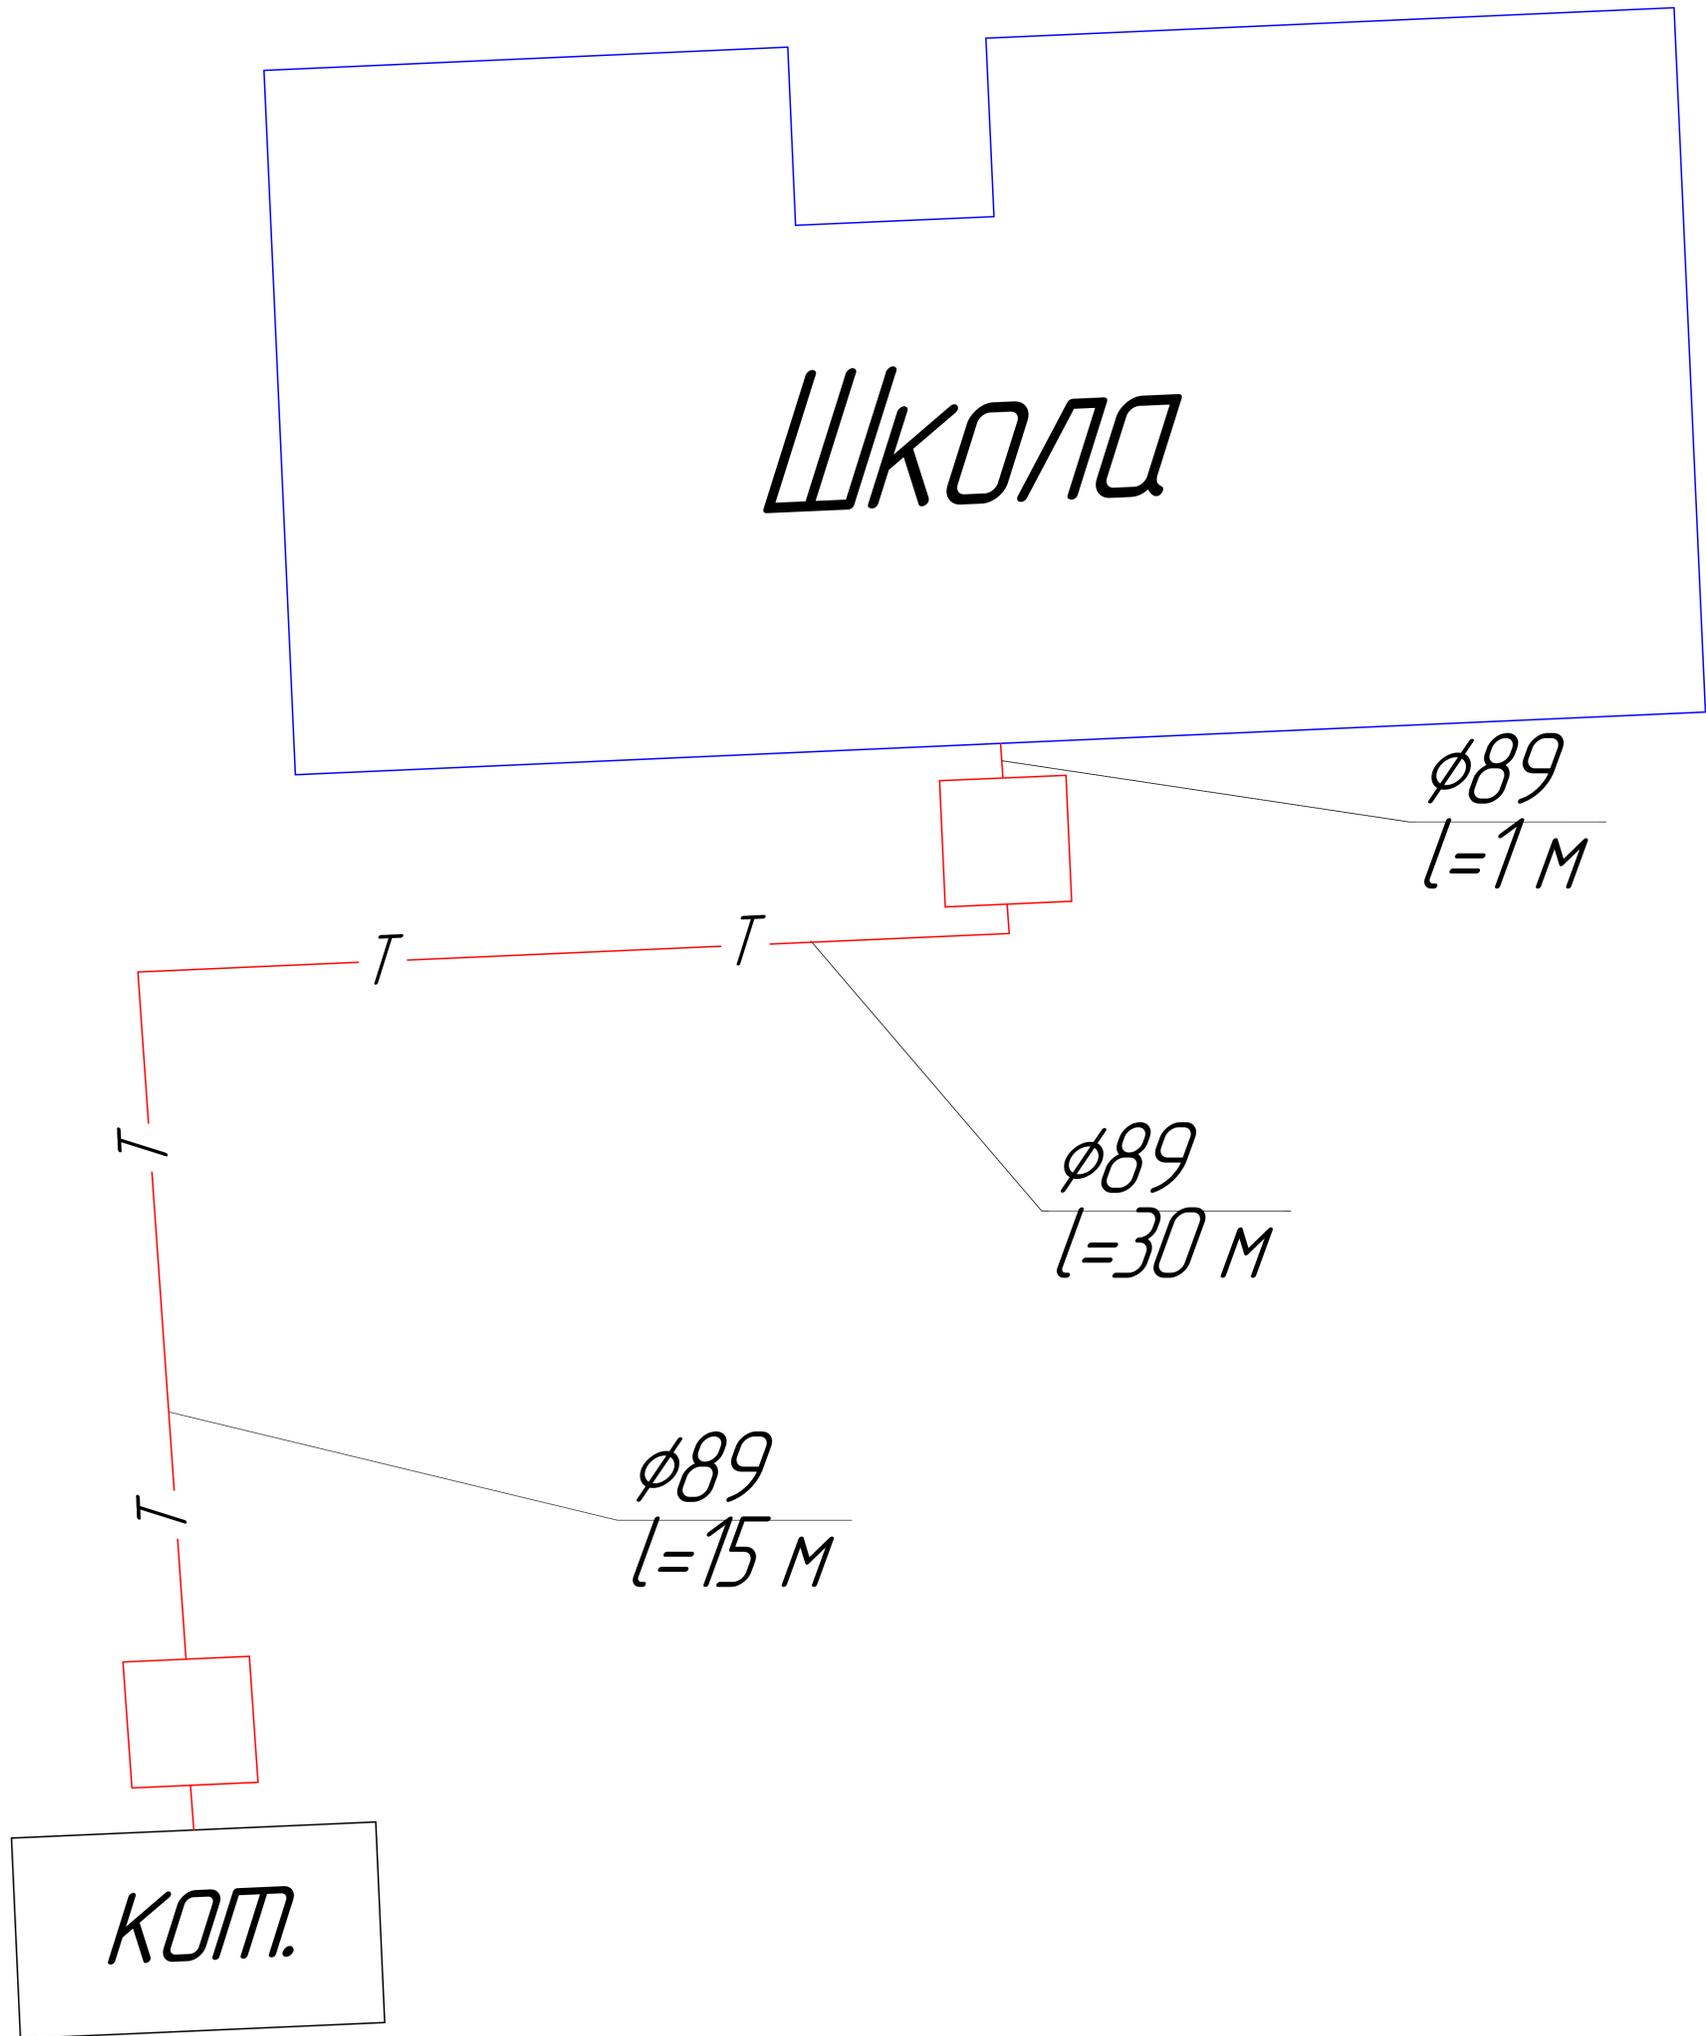

### Условные обозначения

- T — — тепловые сети
- □ — — тепловая камера

Схема теплоснабжения Немского муниципального округа						Статус	Масштаб	Масштаб	
Изм.	Колуч.	Лист	Издок	Подп.	Дата	Схема теплоснабжения с. Соколово	140	Лист	Листов
Провер.		Этап	А.Е.						
Разраб.	Ширяев В.Р.					Схема котельной ООО "Фламинго"			

Инд. № подл. Листы и дата. Взам инв. №