Схема теплоснабжения д. Соколово

Схема котельной (Перспектива)

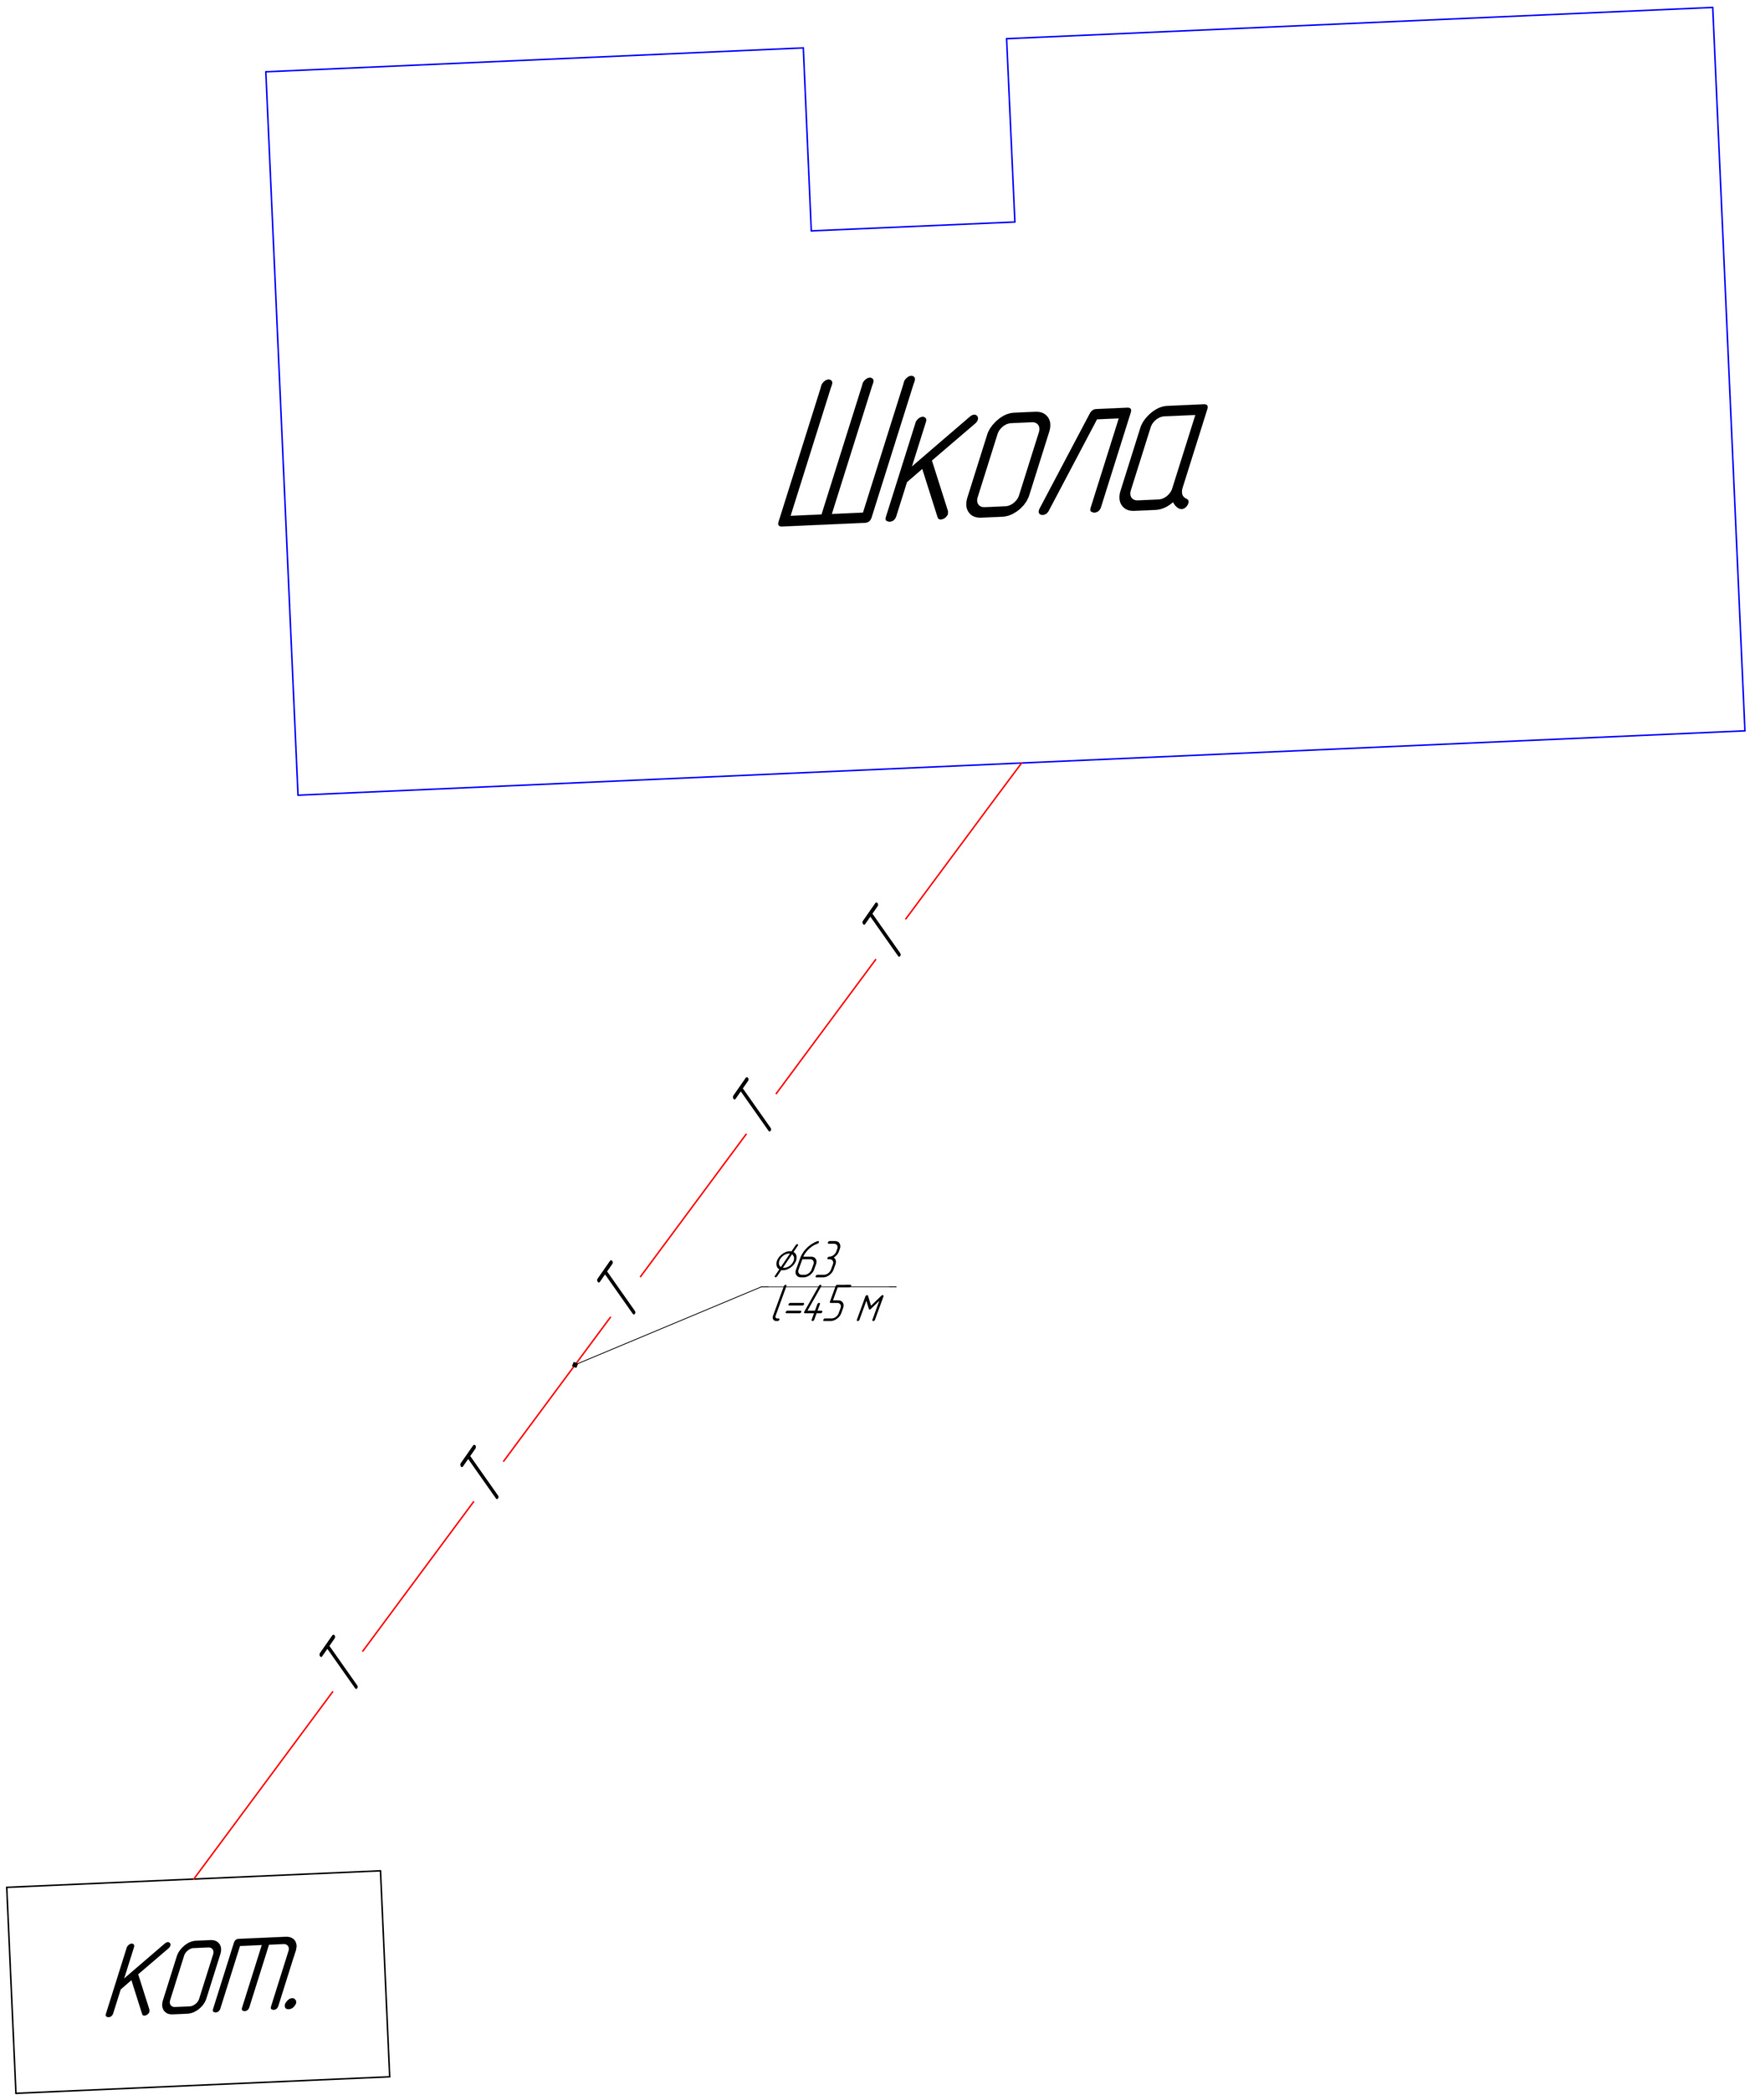

Условные обозначения

—— Т —— – тепловые сети

Изм.	Кол.уч.	Лист	№док.	Подп.	Дата	Схема теплоснабжения Немского муниципального округа
Провер.		Злодин А.Е.				Схема теплоснабжения с. Соколово
Разраб.		Ширяев В.Р.				Схема котельной ООО "Фламинго"

Стадия	Масса	Масштаб
		1:40
Лист	Листов	

Администрация Немского муниципального округа

Формат А1

Взам. инв. №

Подп. и дата

Инв. № подл.