


# Схема теплоснабжения с. Васильевское

## Схема теплогенераторных установок ООО "Кировавтогаз"

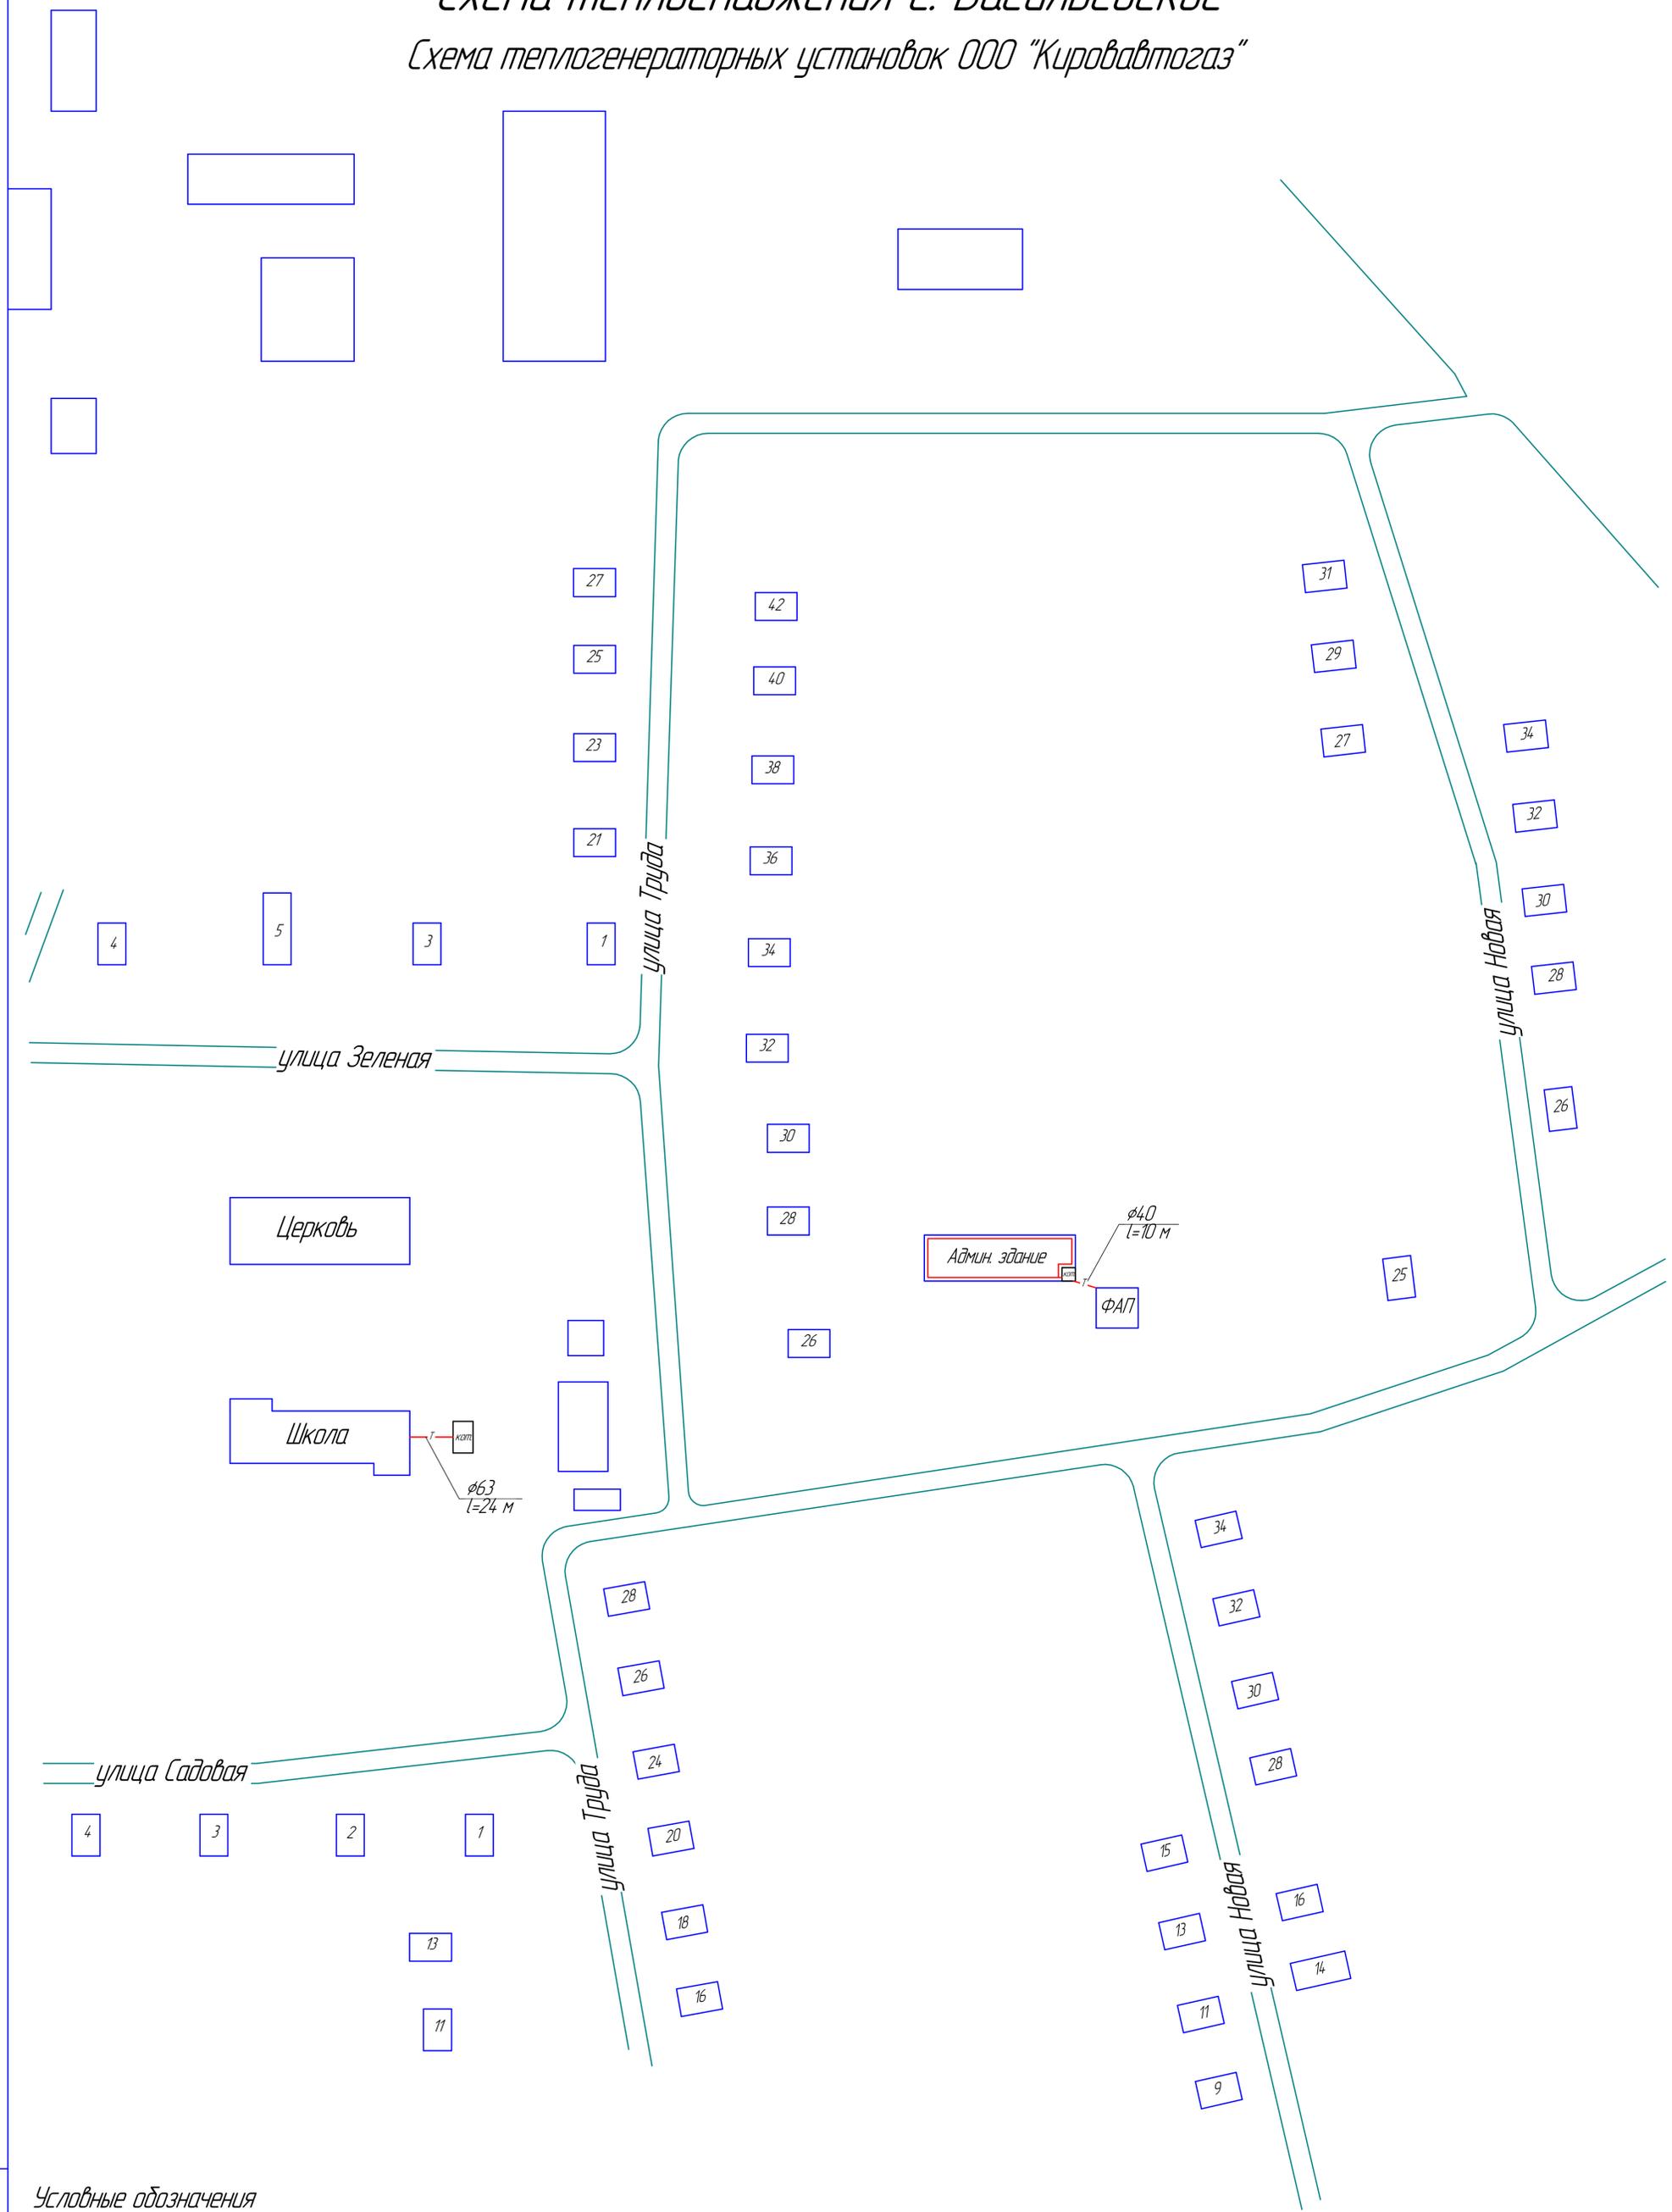

**Условные обозначения**

— Т — тепловые сети

Инд. № подл. Лист и дата. Взам. инв. №

Схема теплоснабжения Немского муниципального округа					
Изм.	Колуч.	Лист	Издок	Подп.	Дата
Провер.		Этадин А.Е.			
Разраб.	Ширяев В.Р.				
Схема теплоснабжения с. Васильевское					
				Статия	Масса
					1500
				Лист	Листов
				Администрация Немского муниципального округа	
				Формат А1	