Схема водоснабжения д .Городище

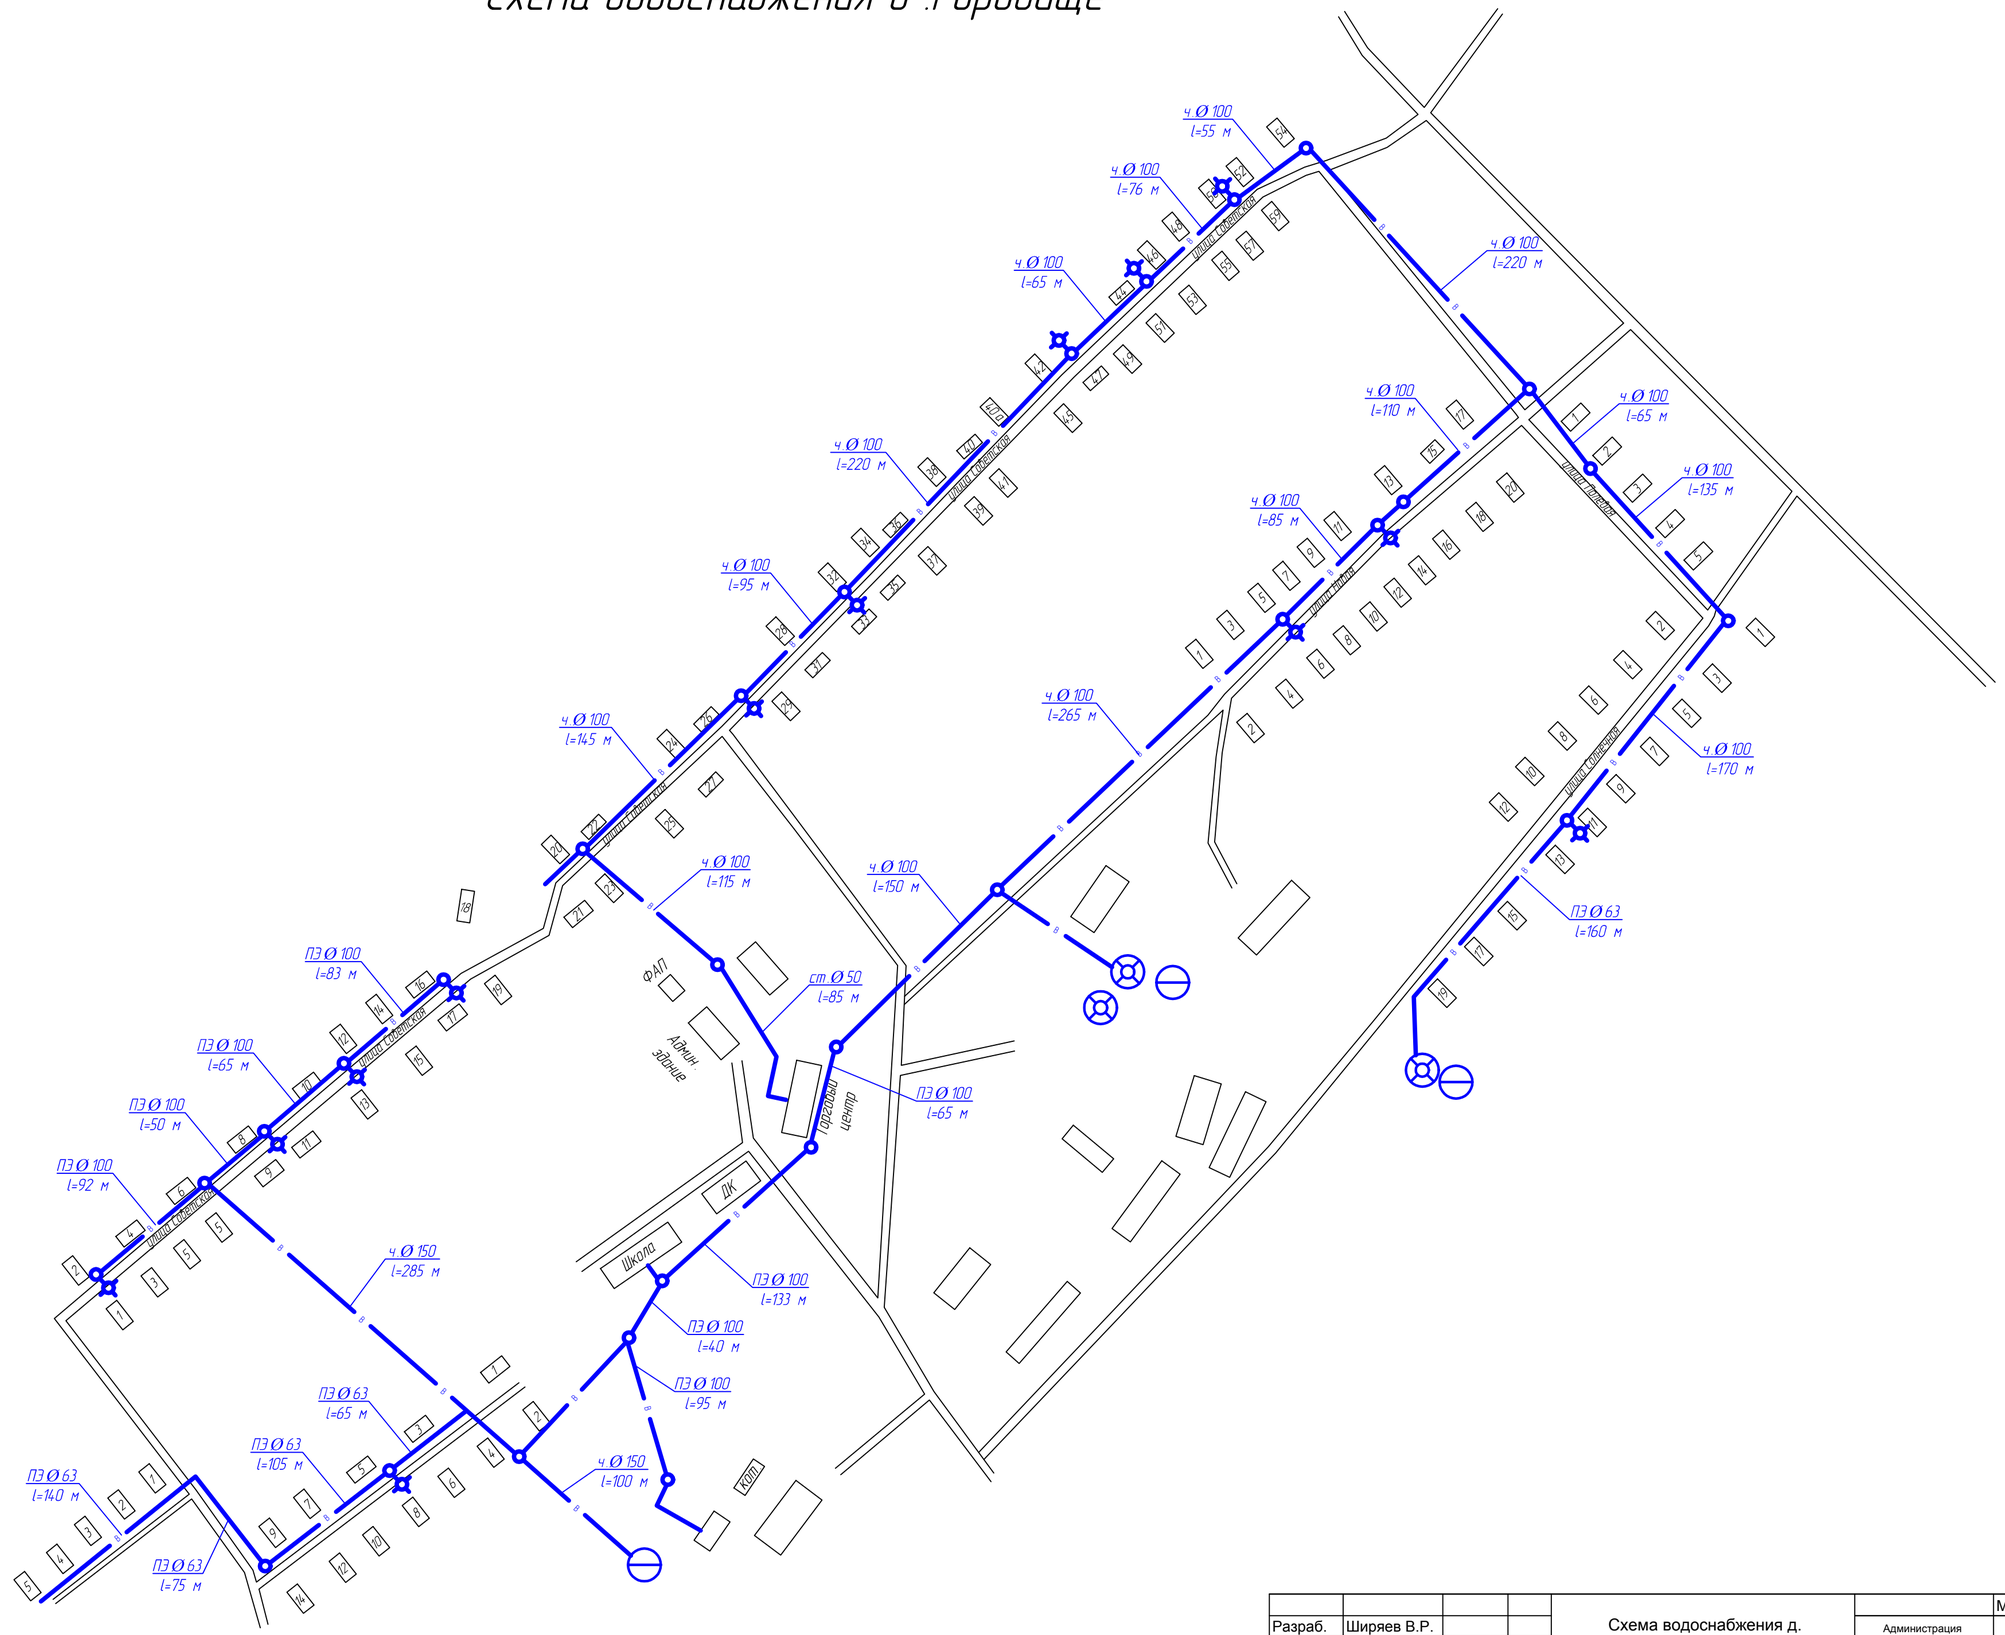

Условные обозначения

- скважина
- башня водонапорная
- колонка водоразборная
- колодец водопроводный
- водопровод

Разраб.	Ширяев В.Р.			Схема водоснабжения д. Городище Немского муниципального округа	Масштаб
Пров.	Злобин А.Е.			Администрация Немского муниципального округа Кировской области	1:3000
				Лист 3	Листов 10

Формат А2