


Схема водоснабжения с. Архангельское и д. Черезы

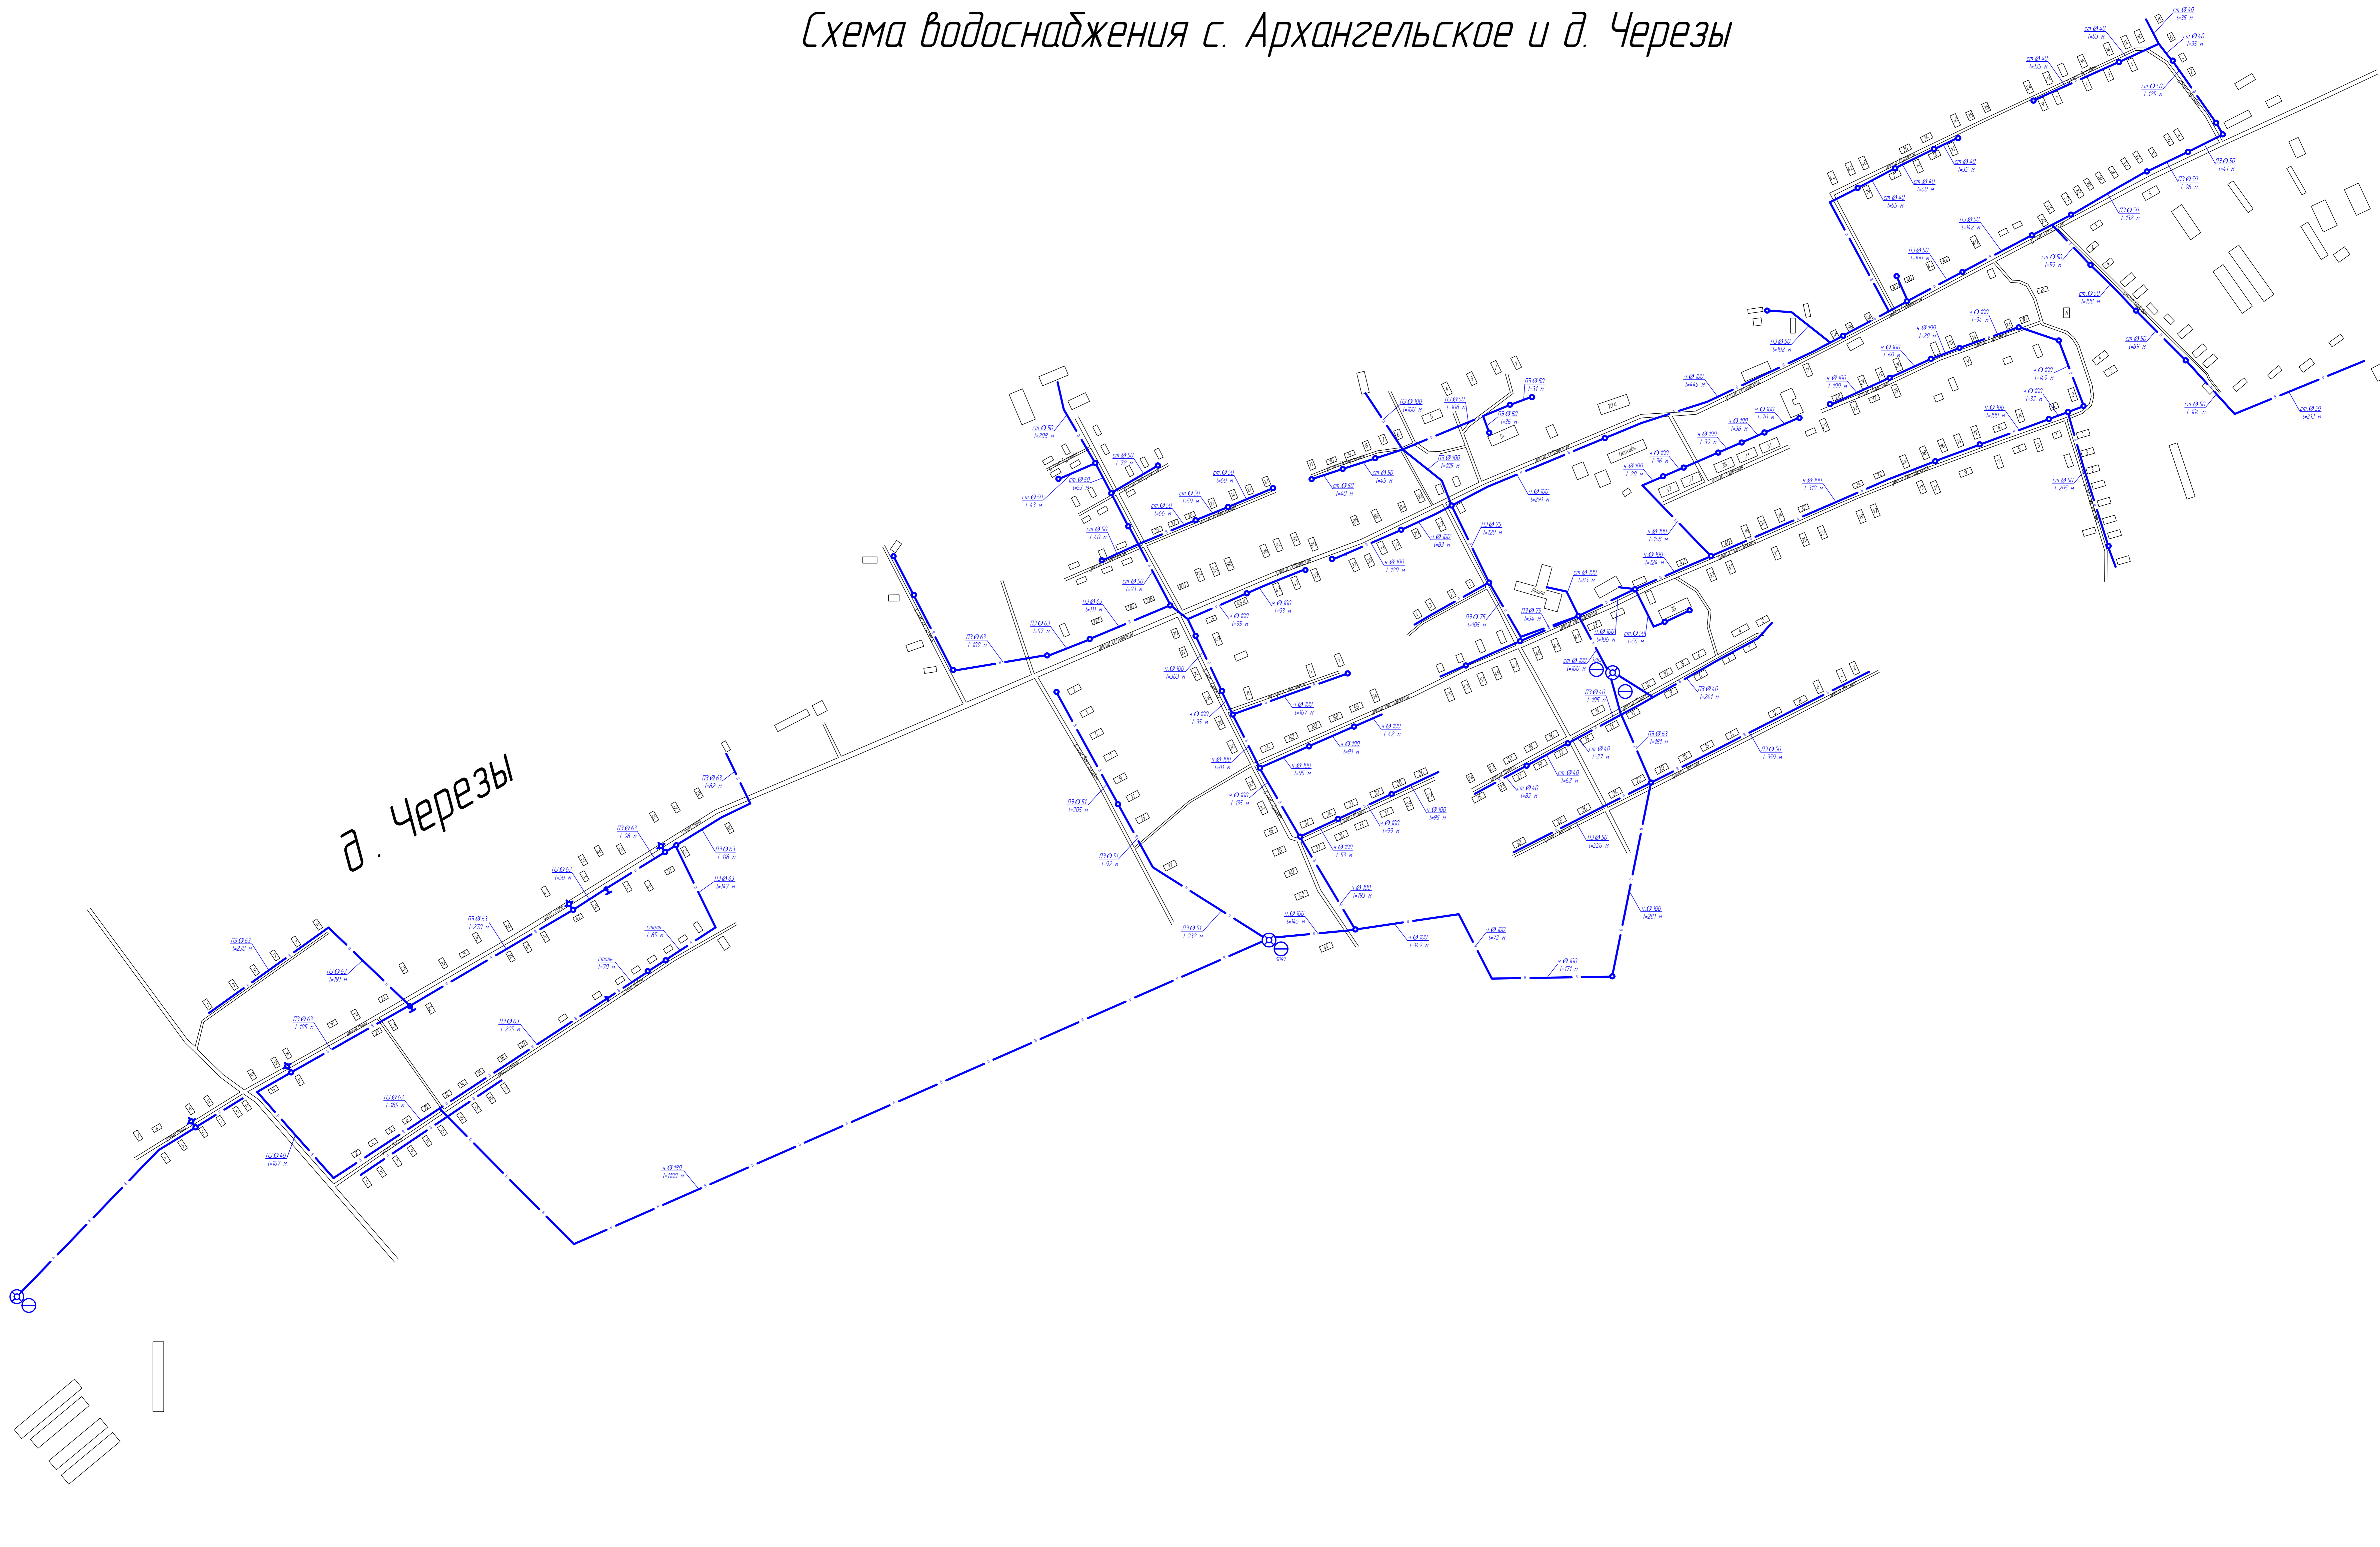

- Условные обозначения
- скважина
 - точка водозабора
 - точка водозабора
 - точка водозабора
 - точка водозабора

Разраб.	Ширяев В.Р.			Схема водоснабжения с. Архангельское и д. Черезы Немского муниципального округа	Администрация Немского муниципального округа Кировская область	Масштаб 1:3000
Проект.	Эпюбин А.Е.					
				Лист 1	Листов 10	Формат А0