


# Схема водоснабжения и водоотведения с. Ильинское

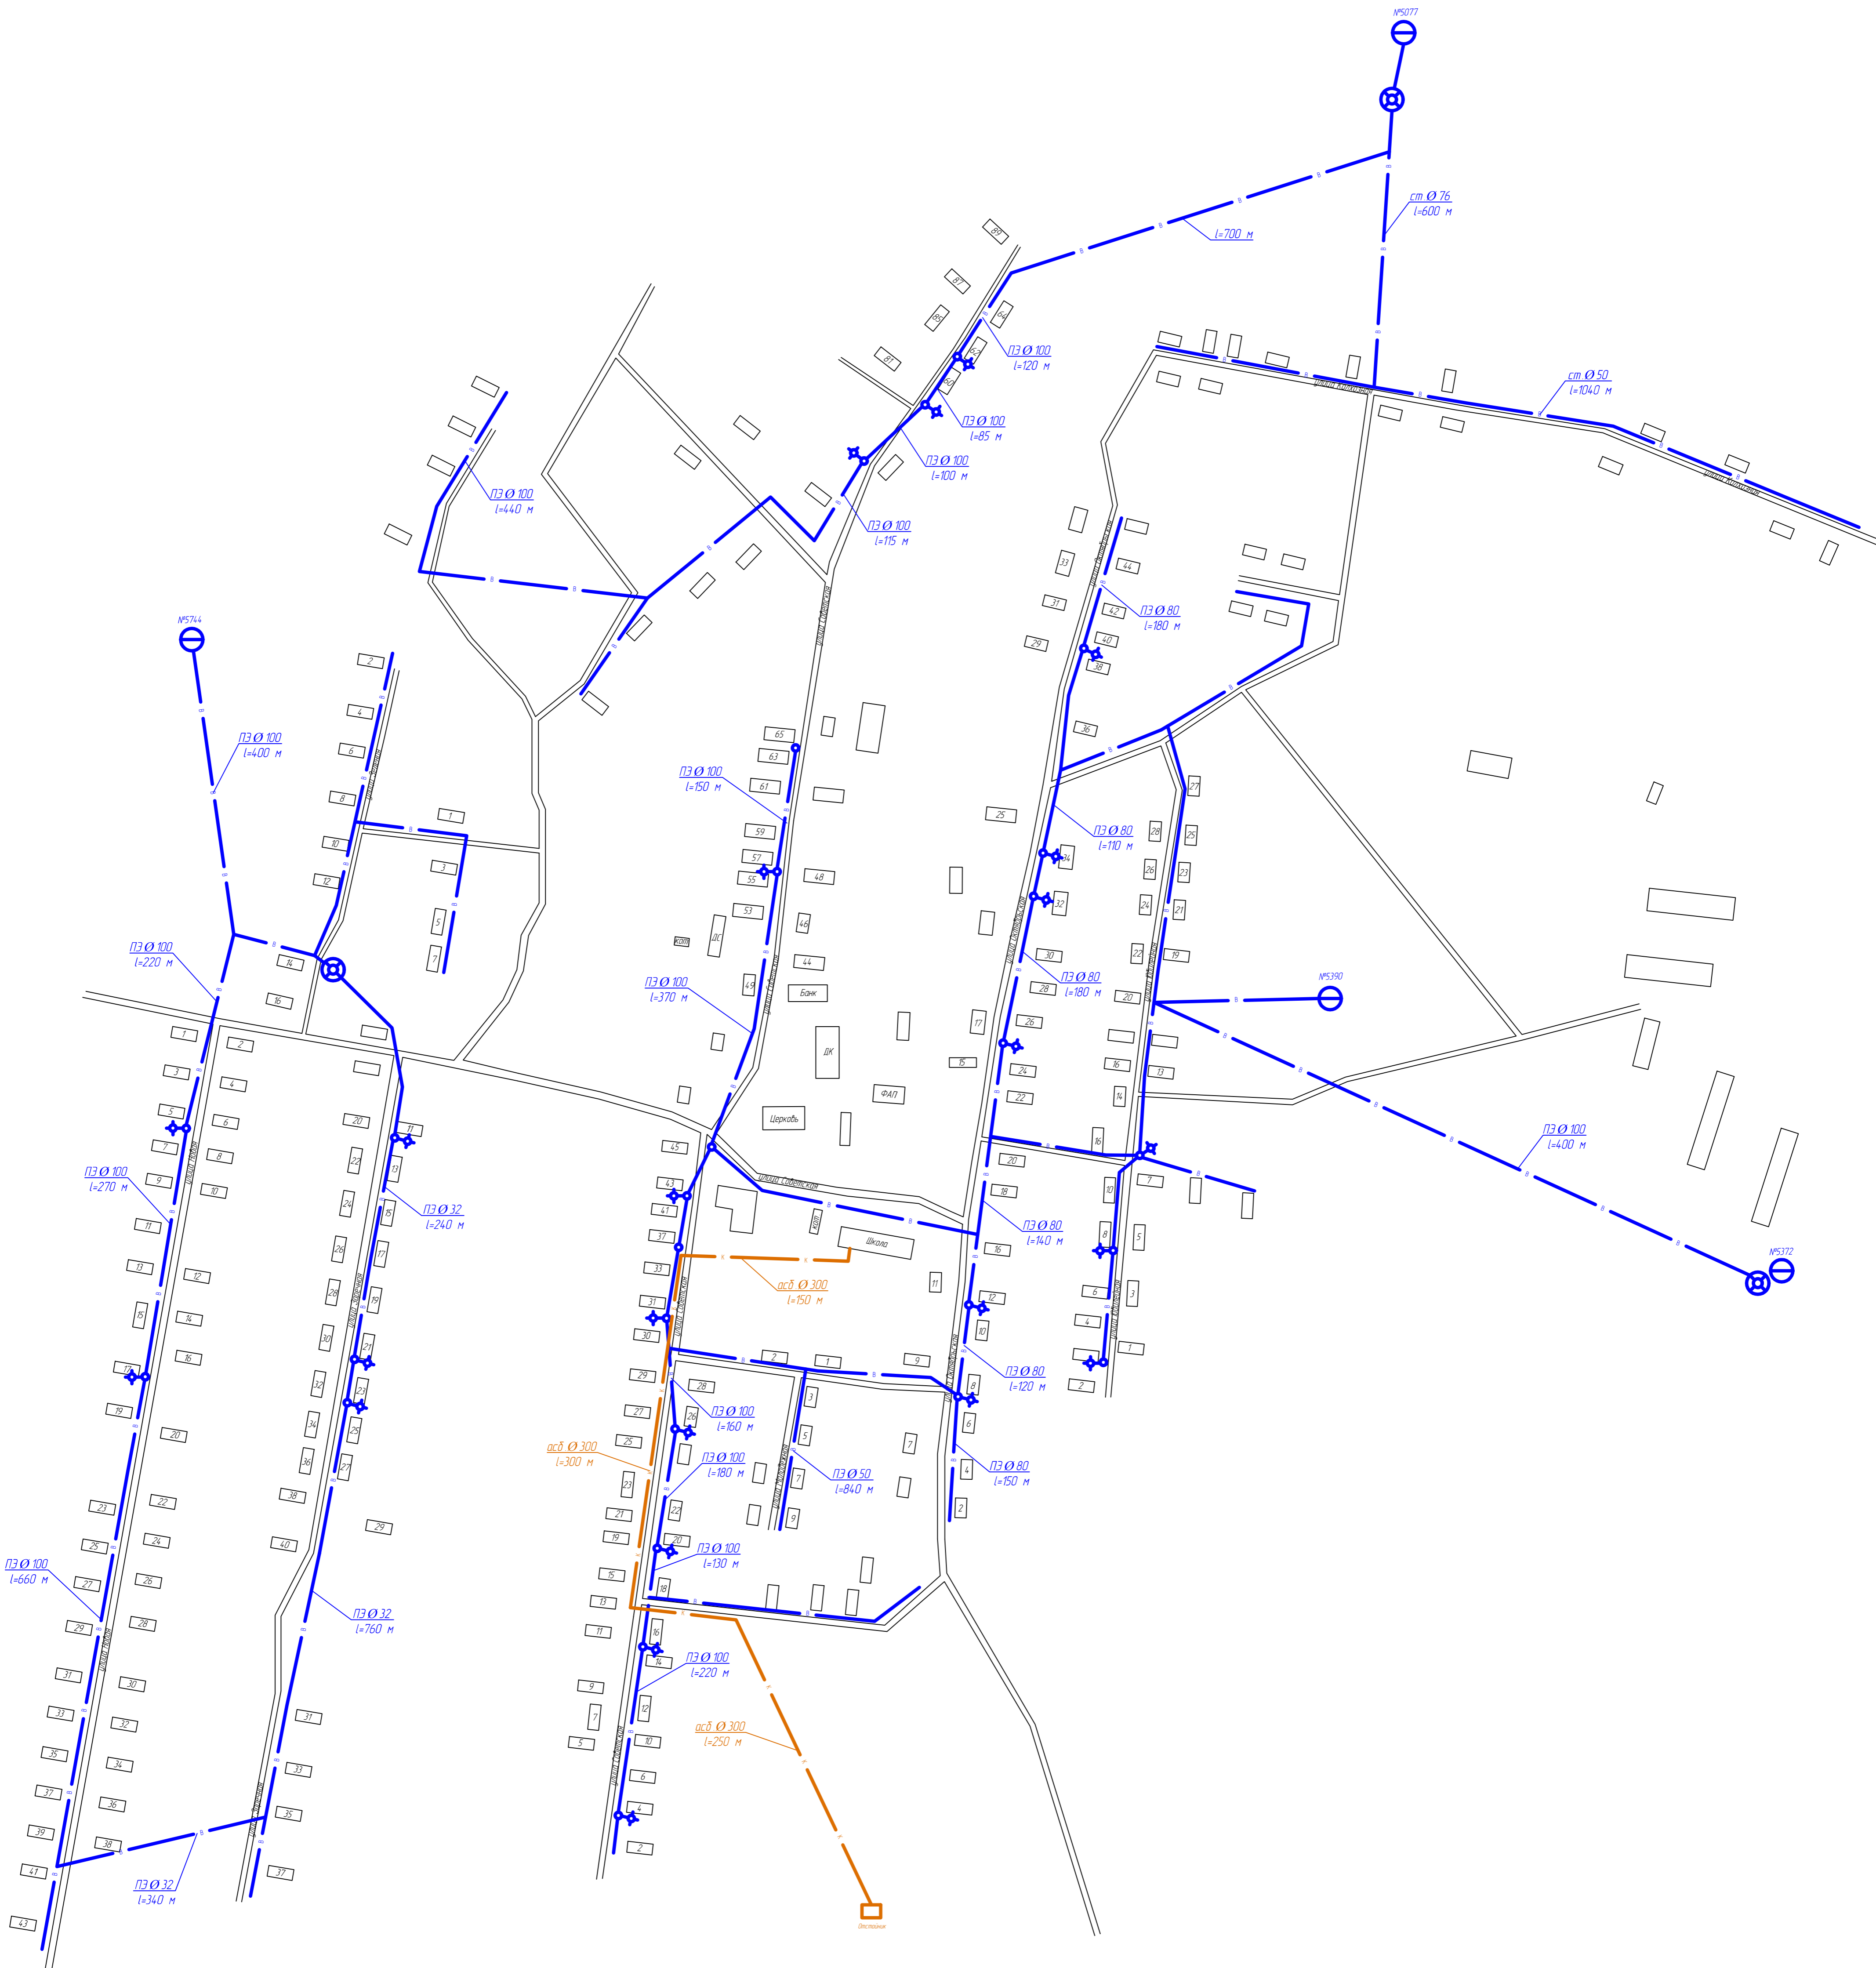

Условные обозначения

- колодець водоправный
- башня водонапорная
- водопровод
- канализация

Разраб.	Шириев В.Р.			Схема водоснабжения и водоотведения с. Ильинское Немского муниципального округа	Администрация Муниципального округа Кировской области	Масштаб 1:3600
Пров.	Злобин А.Е.					
				Лист 1	Листов 1	Формат А1