


# Схема водоснабжения с. Колобово и д. Козлянка

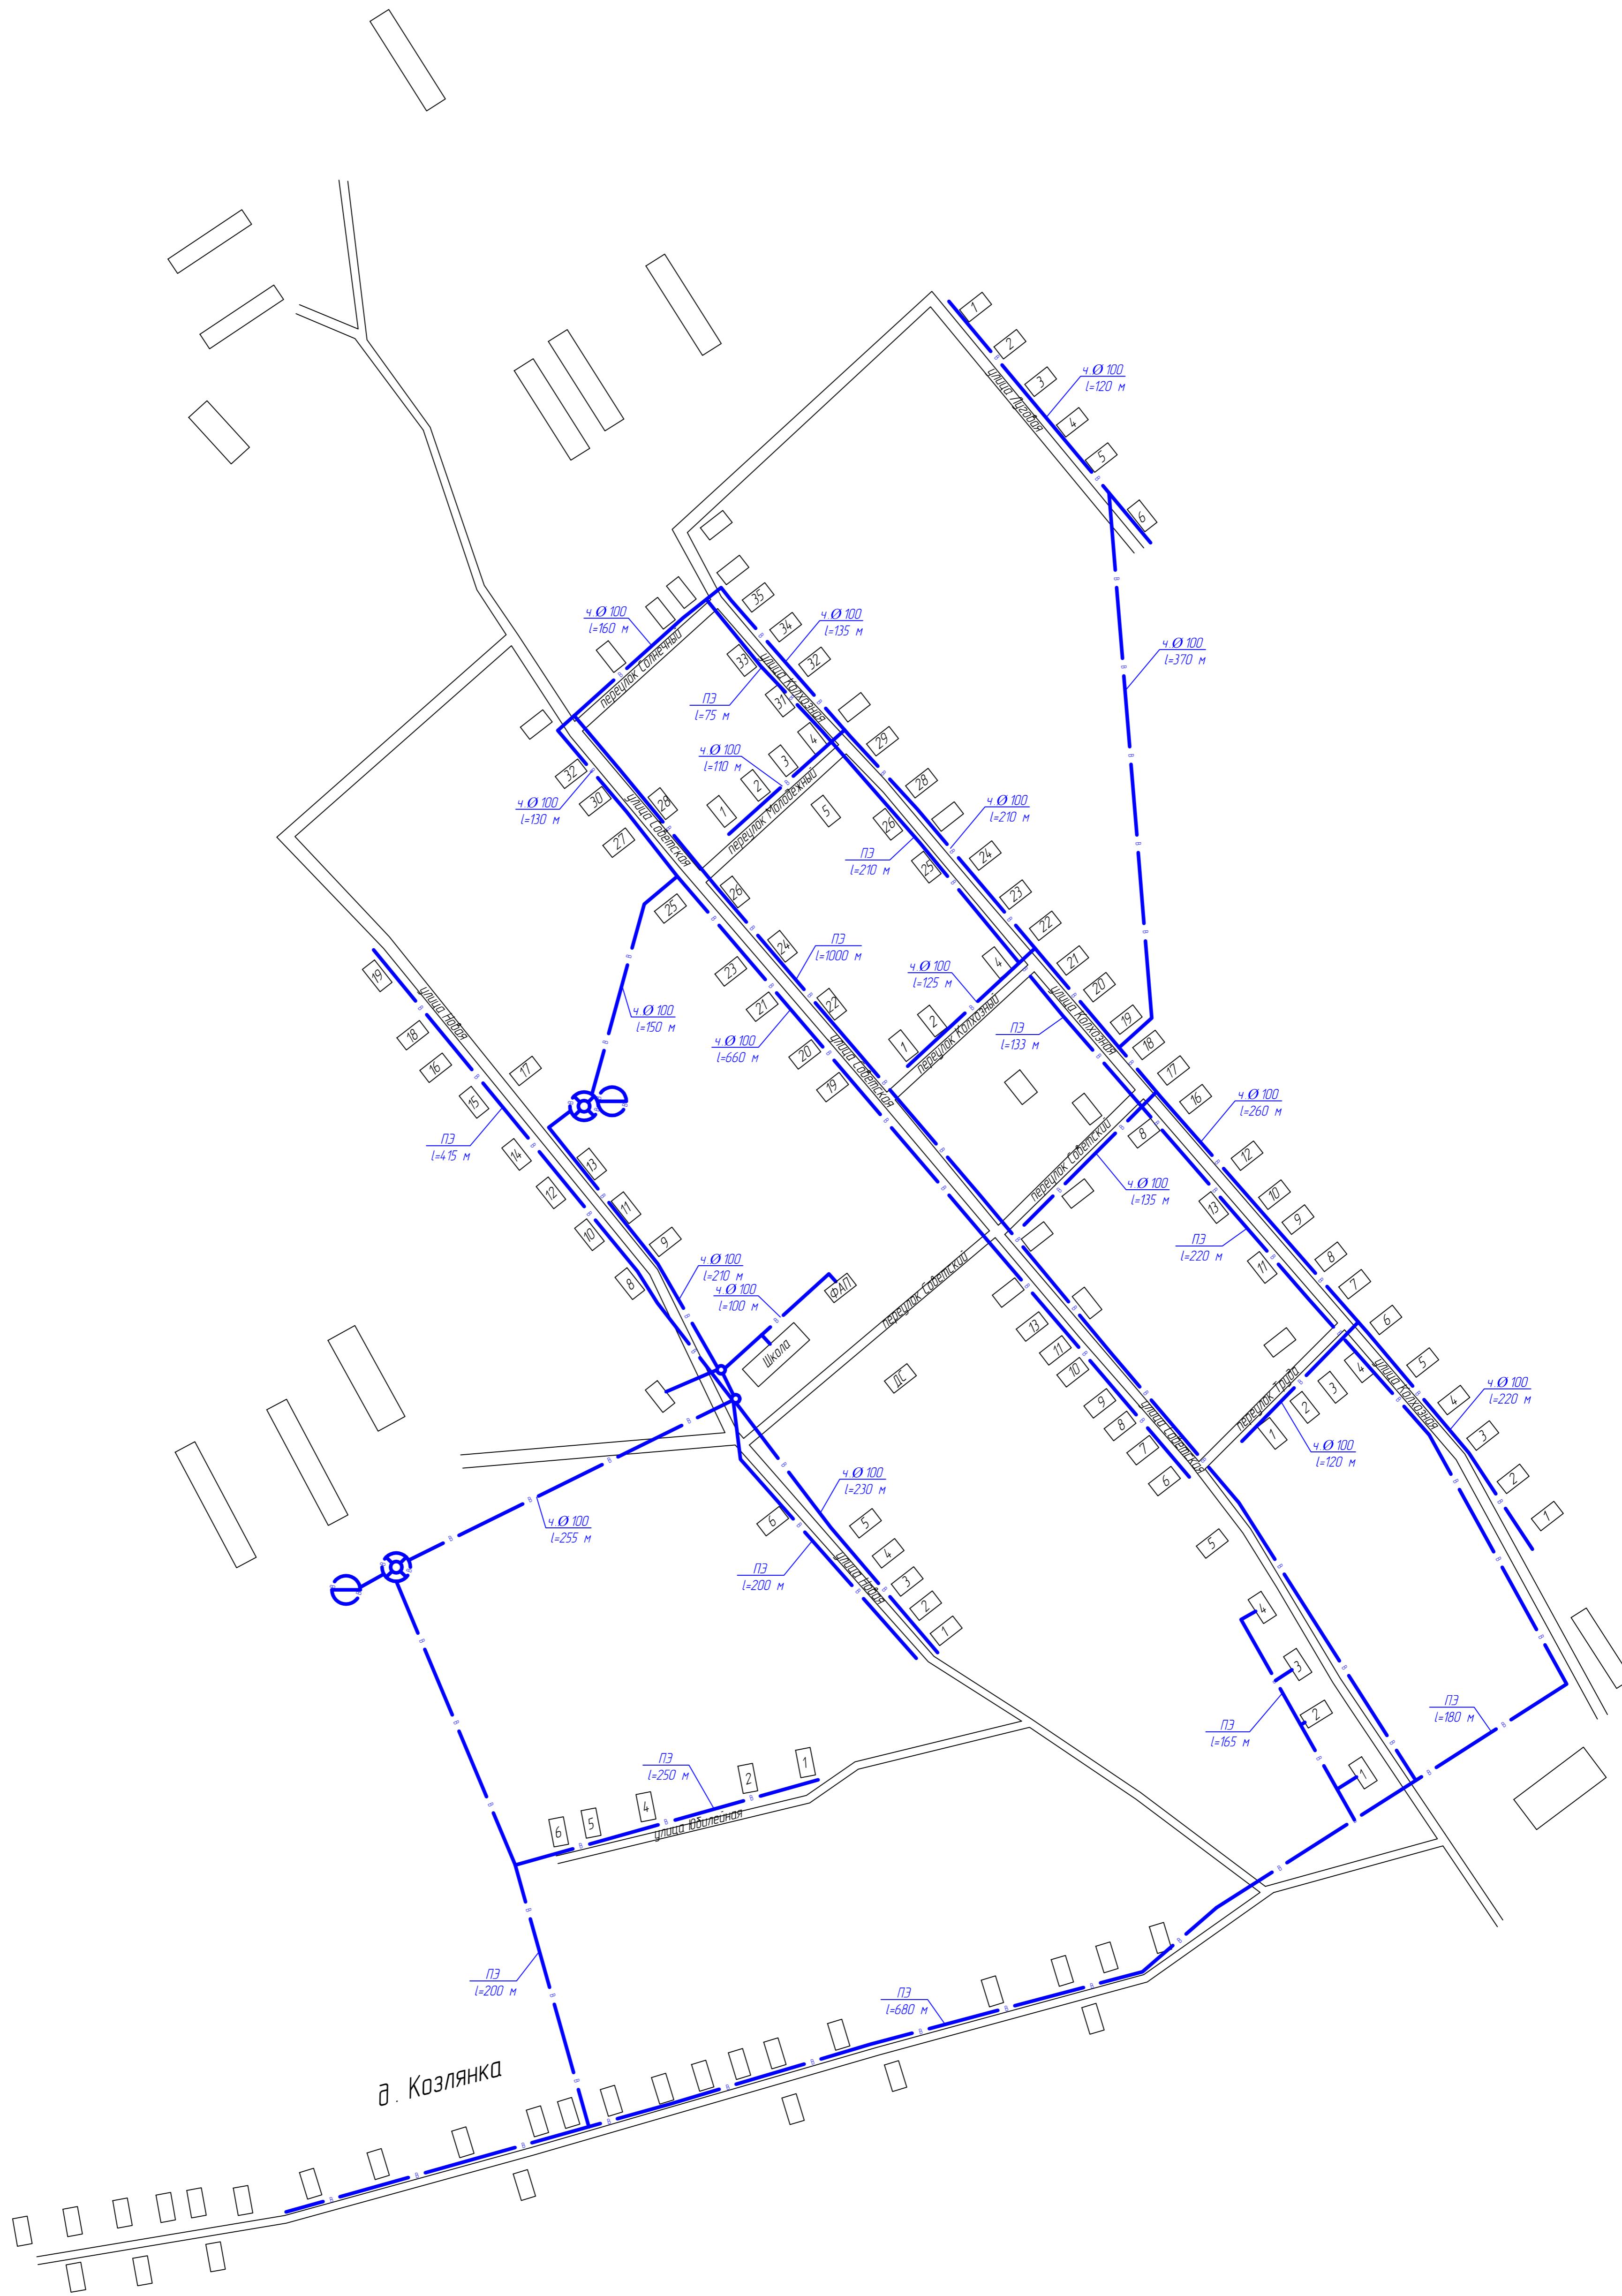

Условные обозначения

- скважина
- башня водонапорная
- ◆ колонка водоразборная
- колодец водопроводный
- водопровод

Разраб.	Ширяев В.Р.			Схема водоснабжения с. Колобово и д. Козлянка Немского муниципального округа	Масштаб
Пров.	Злобин А.Е.			Администрация Немского муниципального округа Кировской области	1:2500
Лист 3	Листов 4				Формат А1