


# Схема водоснабжения с. Соколово

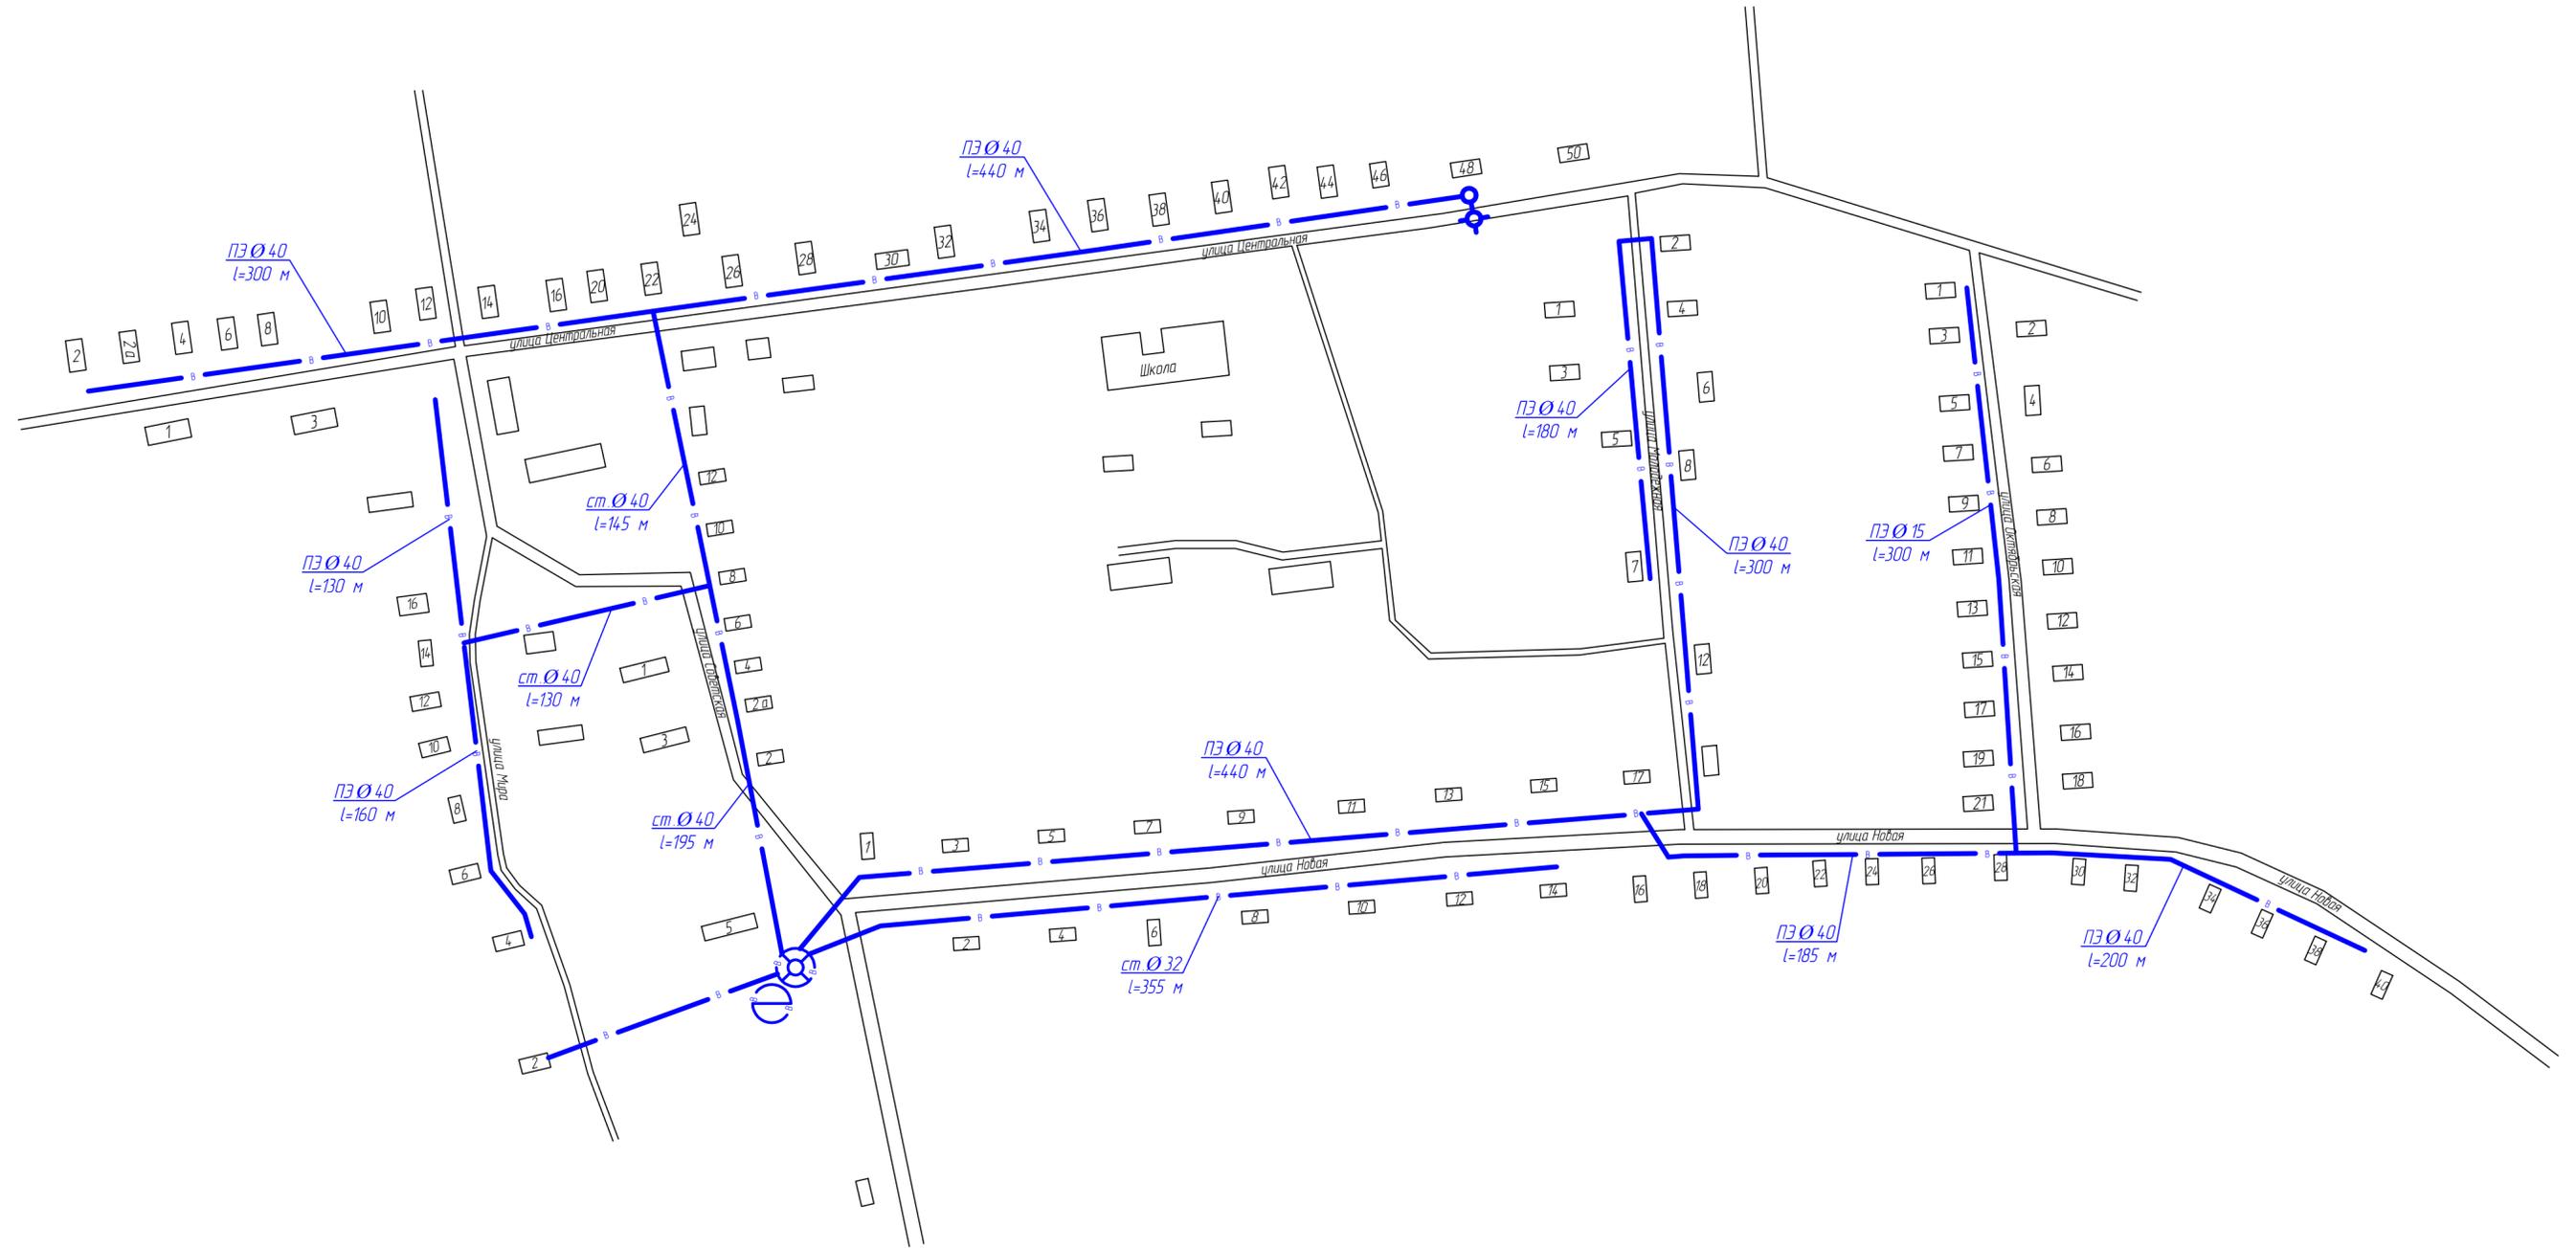

Условные обозначения

-  скважина
-  башня водонапорная
-  колонка водоразборная
-  колодець водопроводный
-  водопровод

Разраб.	Ширяев В.Р.		
Пров.	Злобин А.Е.		

Схема водоснабжения с. Соколово  
Немского муниципального округа

Администрация  
Немского  
муниципального округа  
Кировской области

Масштаб

1:2500

Лист 4 Листов 10

Формат А2