


Схема теплоснабжения с. Ильинское

Схема котельных МУП "Лес"

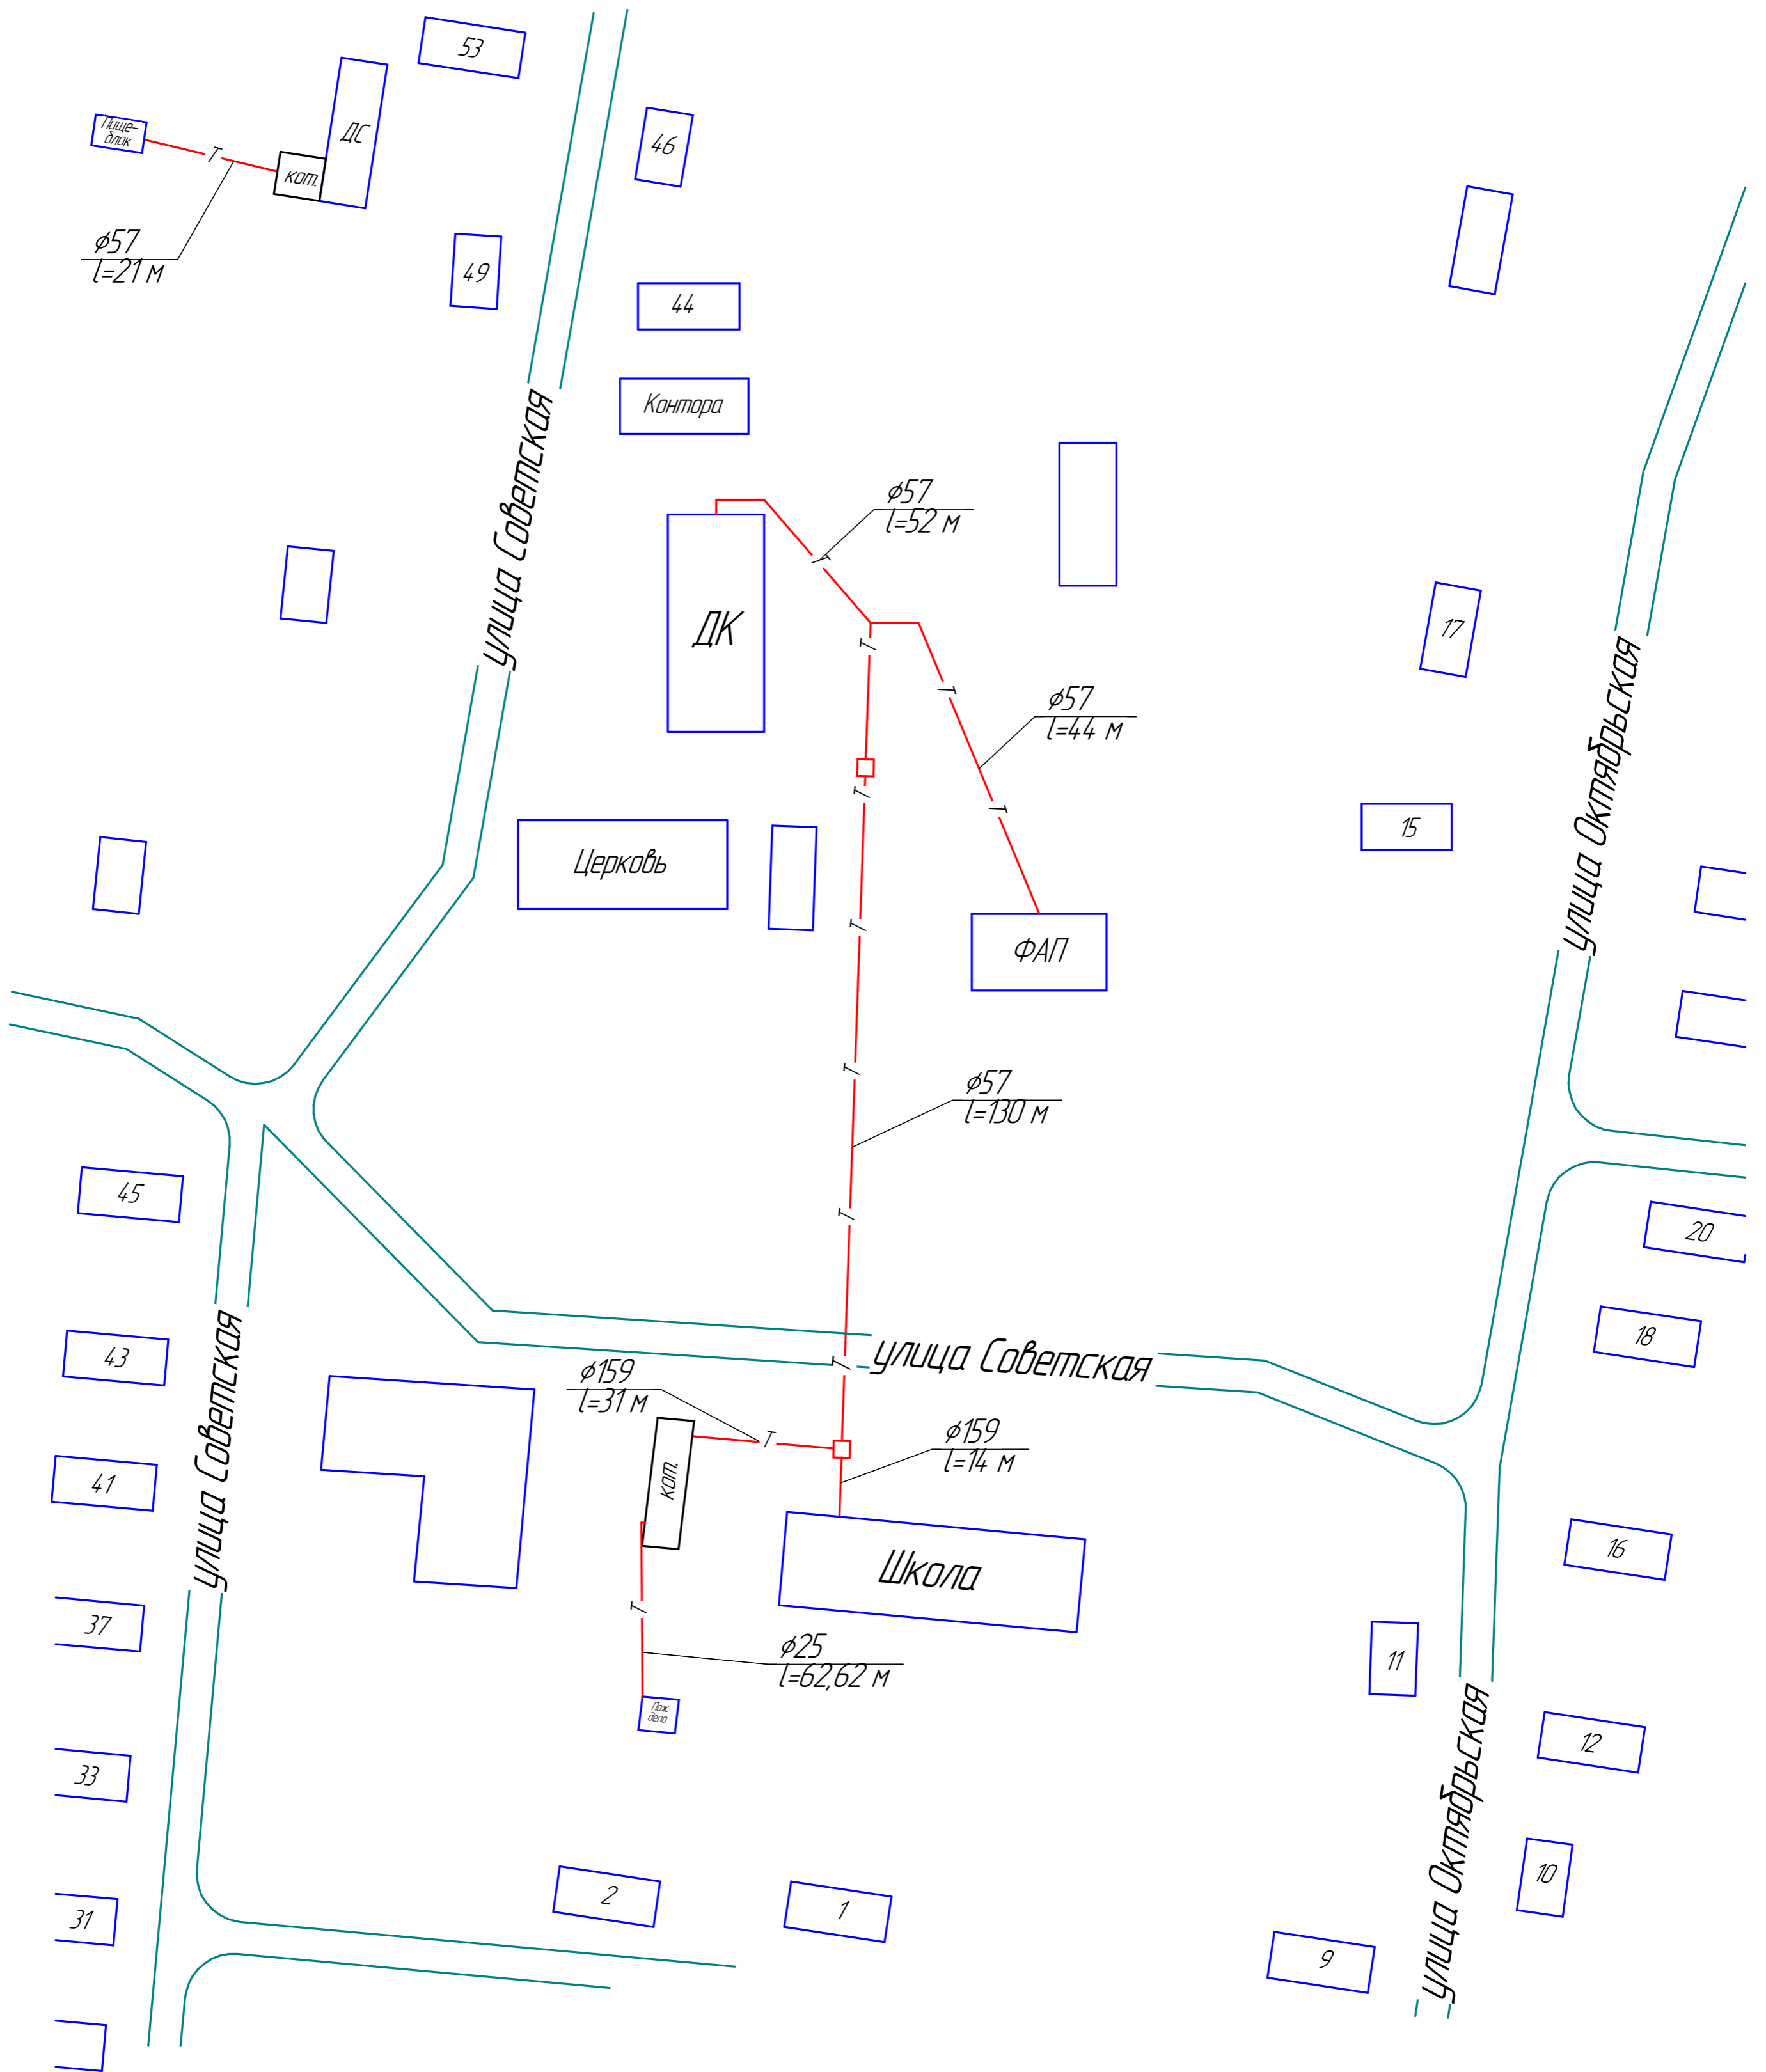

Условные обозначения

- тепловые сети
- тепловая камера

Инд. № подл.	Подп. и дата	Взам. инд. №
--------------	--------------	--------------

Схема теплоснабжения Немского муниципального округа					
Изм.	Колуч.	Лист	№ док.	Подп.	Дата
Провер.			Элобин А.Е.		
Разраб.			Щиряев В.Р.		
Схема теплоснабжения с. Ильинское					
Схема котельных МУП "Лес"					
Стадия		Масса	Масштаб		
			1:500		
Лист		Листов			
		Администрация Немского муниципального округа			
		Формат А2			